

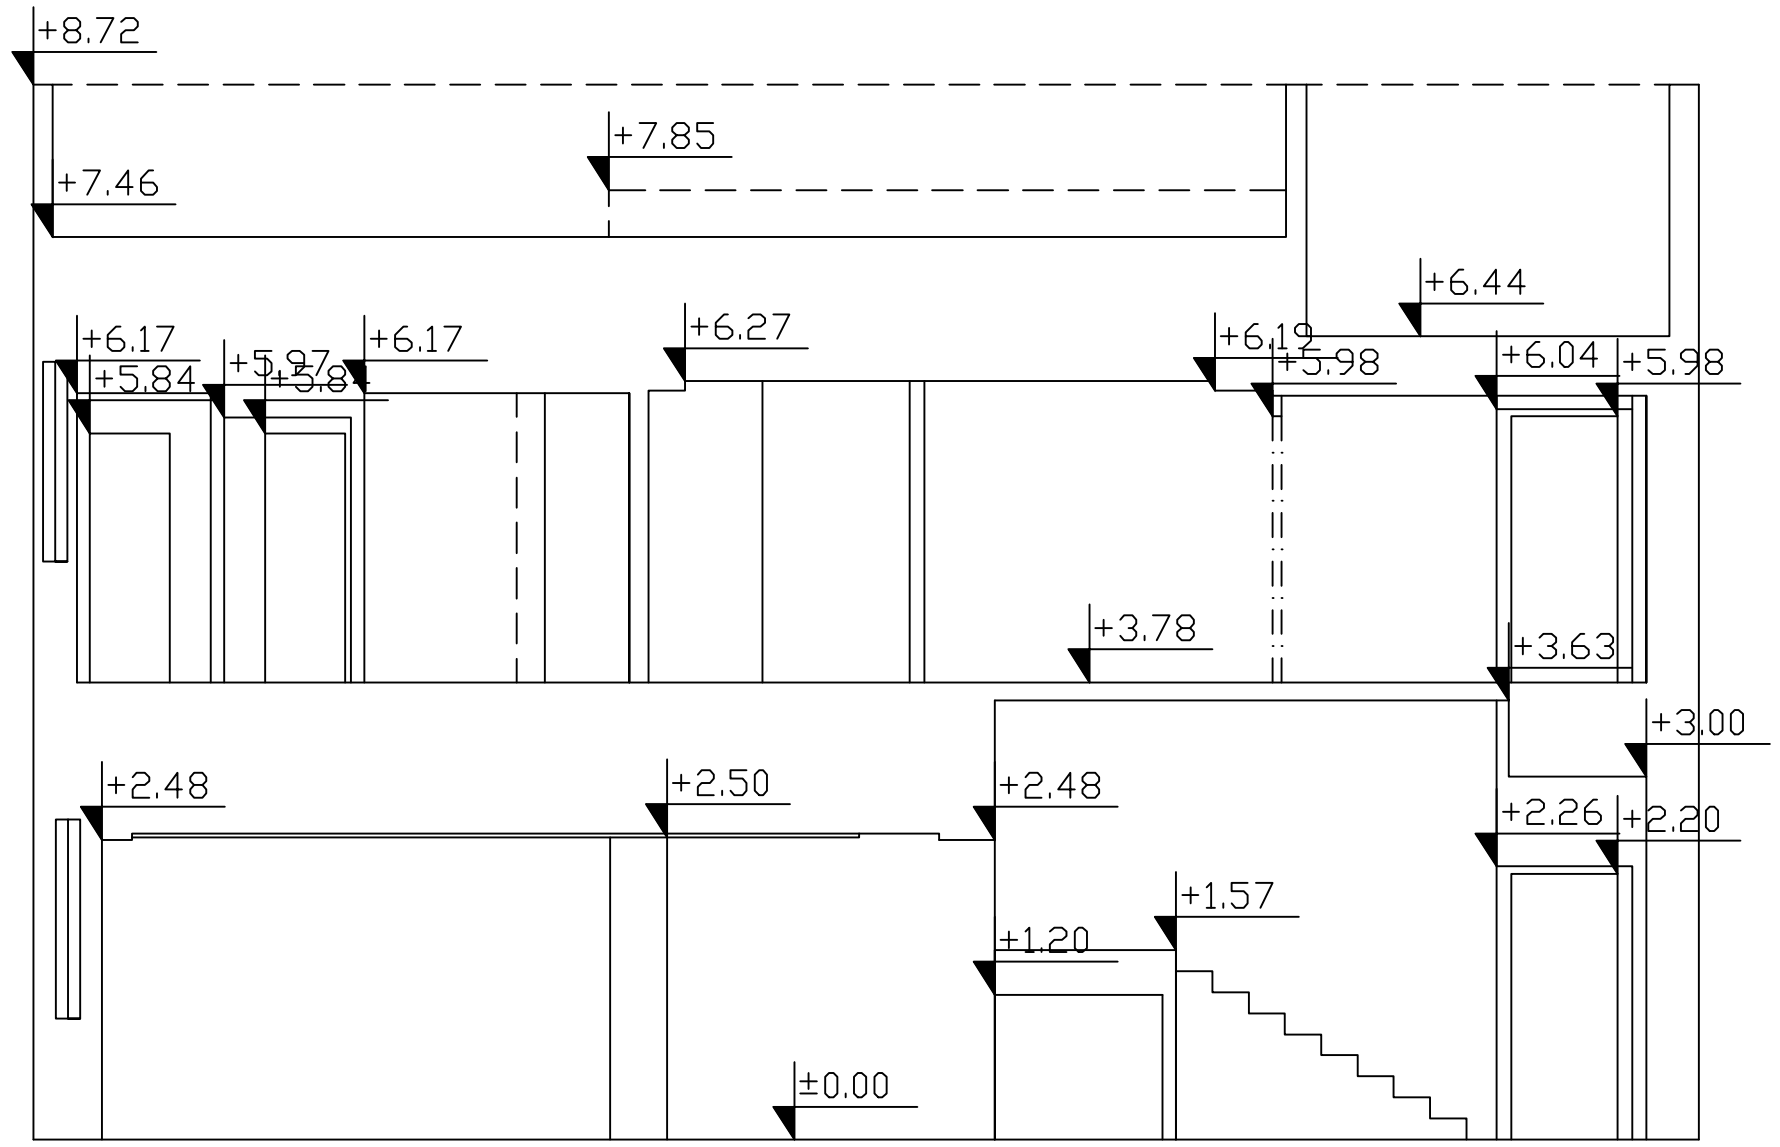


חתך 2-2

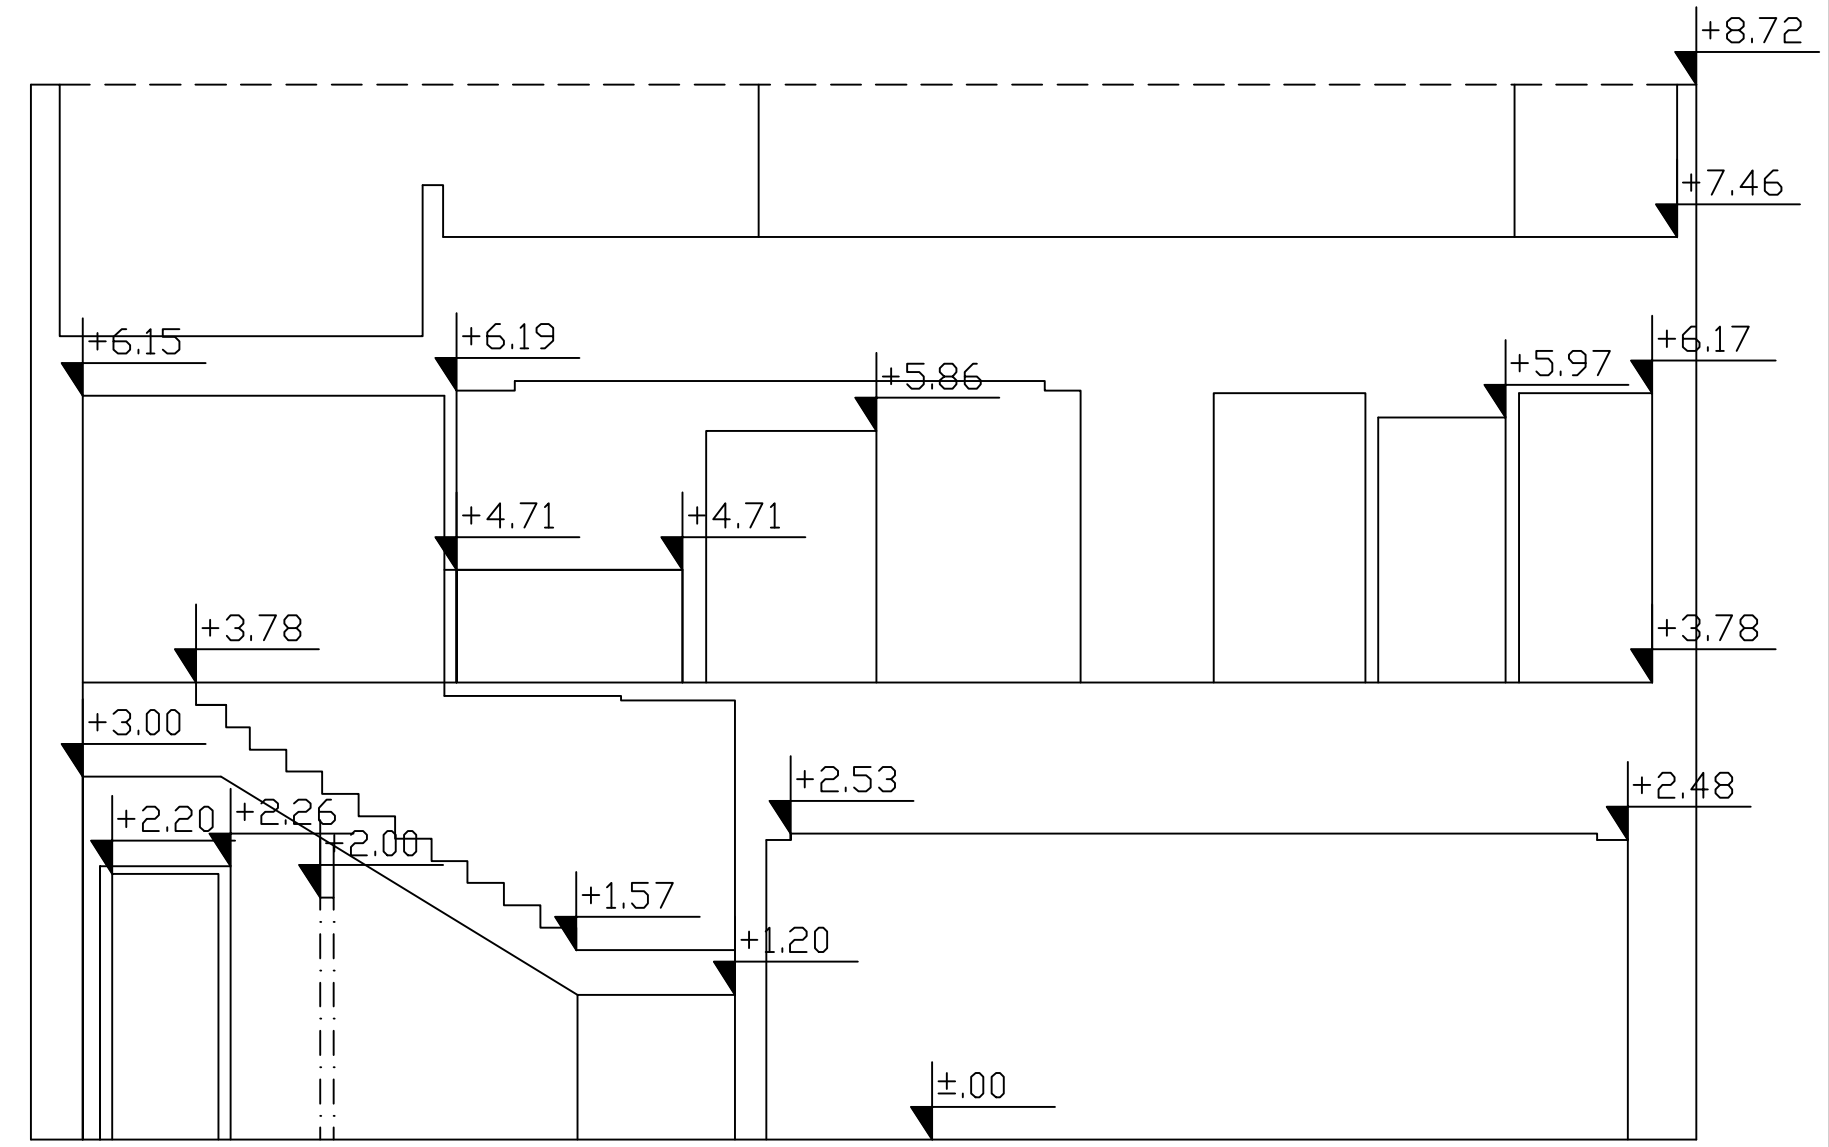

חתך 1-1

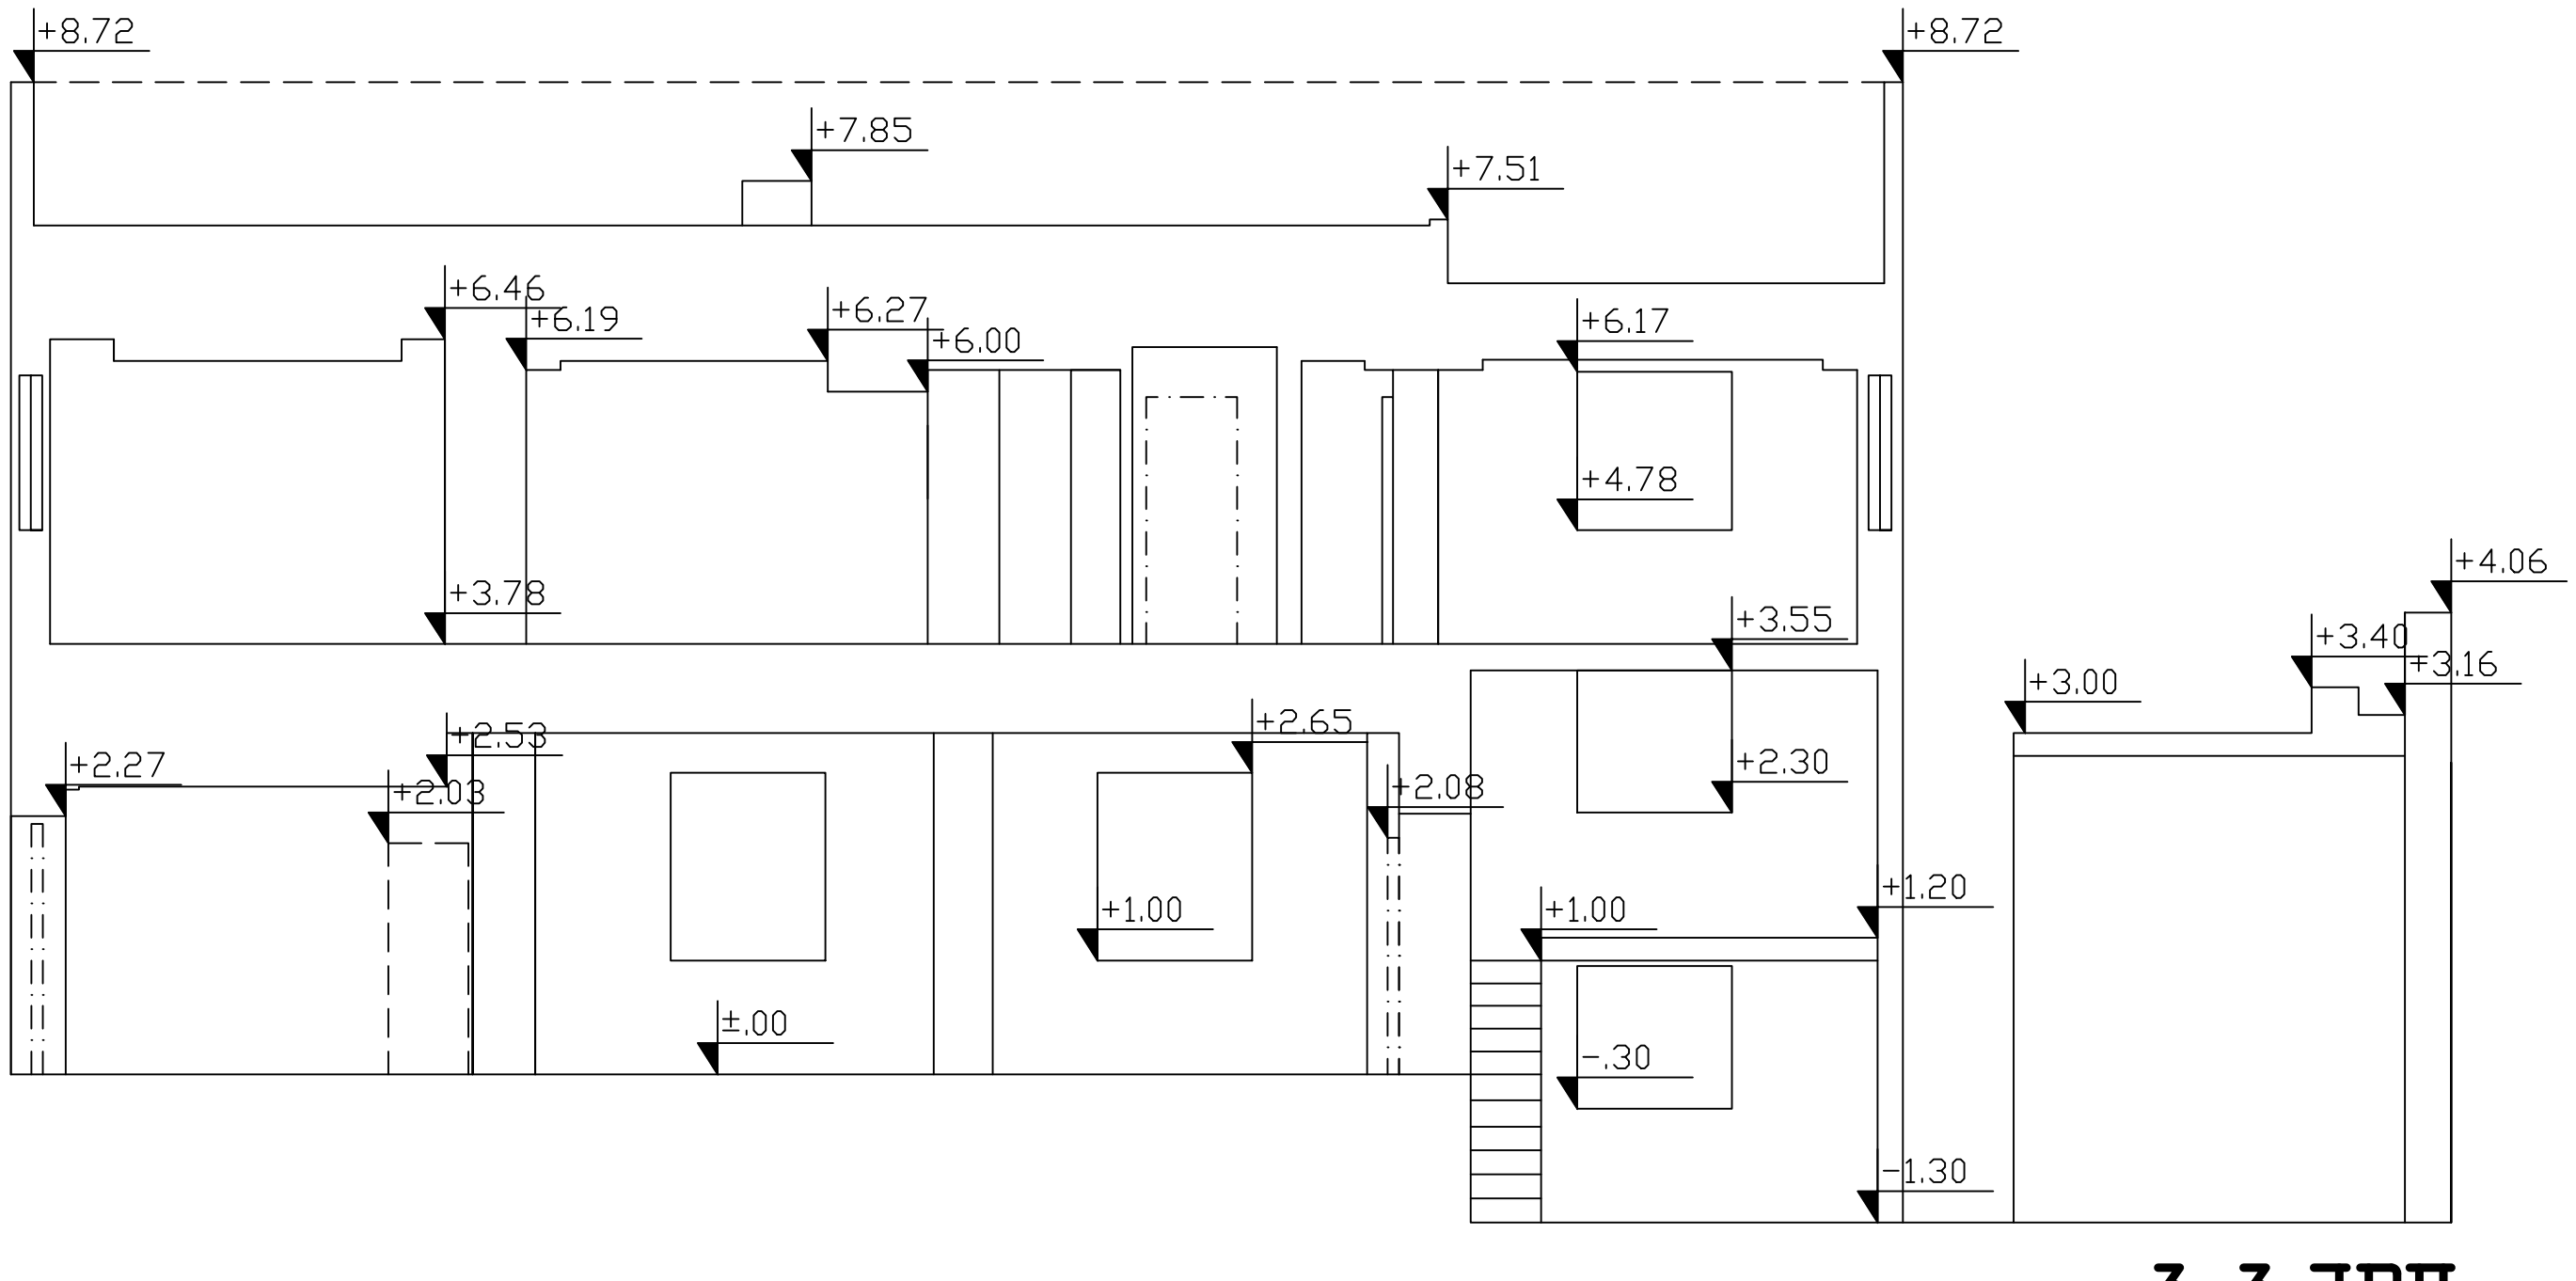

חתך 3-3

גבעת התחמושת
מבנה הכניסה
סט תכניות למכרז

מקרא

פרוט השינויים במהדורה

מספר	תאריך	הערות ותיקונים	חתימה
1	1.11.26	מכרז	

רשימת תפוצה

[illegible]	תחזוקה	פיתוח	בטיחות	מיזוג אויר	קונסטרוקציה	אינסטלציה	תאורה	חשמל	קבלן	ניהול	אדריכל	מס'	תאריך
1										1	1	1	1.11.26

כל המידות בשטח באחריות הקבלן בלבד.
בכל שאלה / אי הבנה יפנה הקבלן למתכנן
לפני הביצוע.

PROJECT: שם הפרויקט:
גבעת התחמושת - מבנה הכניסה

מספר פרויקט: A-70

TITLE: נושא:
חתכים
מצב קיים

ORIGINAL DATE: 16.08.2023

DRAWING: שרטוט

שם קובץ: k.new-plan

מידות בגיליון: 84.1x59.4 ס"מ

מס' מהדורה: 2

NO. מס' גליון: 2

SCALE: 1:150 קנ"מ:

לעיון	לאישור	למיכרז	לביצוע

Team Architects
Zvika Tamari
תים אדריכלים
צביקה תמרי

רח' המעיין 2 ליגד סנטר מודיעין
2 HAMA'AYAN ST MODIIN ISRAEL

Mail: office@arctamari.com
Site: www.architectamari.com
טל: Tel: 08-8605511
פקס: fax: 08-8605522

תכנית זו הנה רכושה הבלעדי של המתכנן.
אין לעשות שימוש בתכנית זו או ברעיונות
הגלומים בה, ללא אישור מראש או בכתב
כל הזכויות שמורות.

NO USE SHOULD BE DONE REGARDING ANY
MATERIAL PRESENTED WITH OUT SIGNED
AUTHORIZATION BY THE ARCHITECT.
ALL RIGHTS RESERVED TO PLANNER.