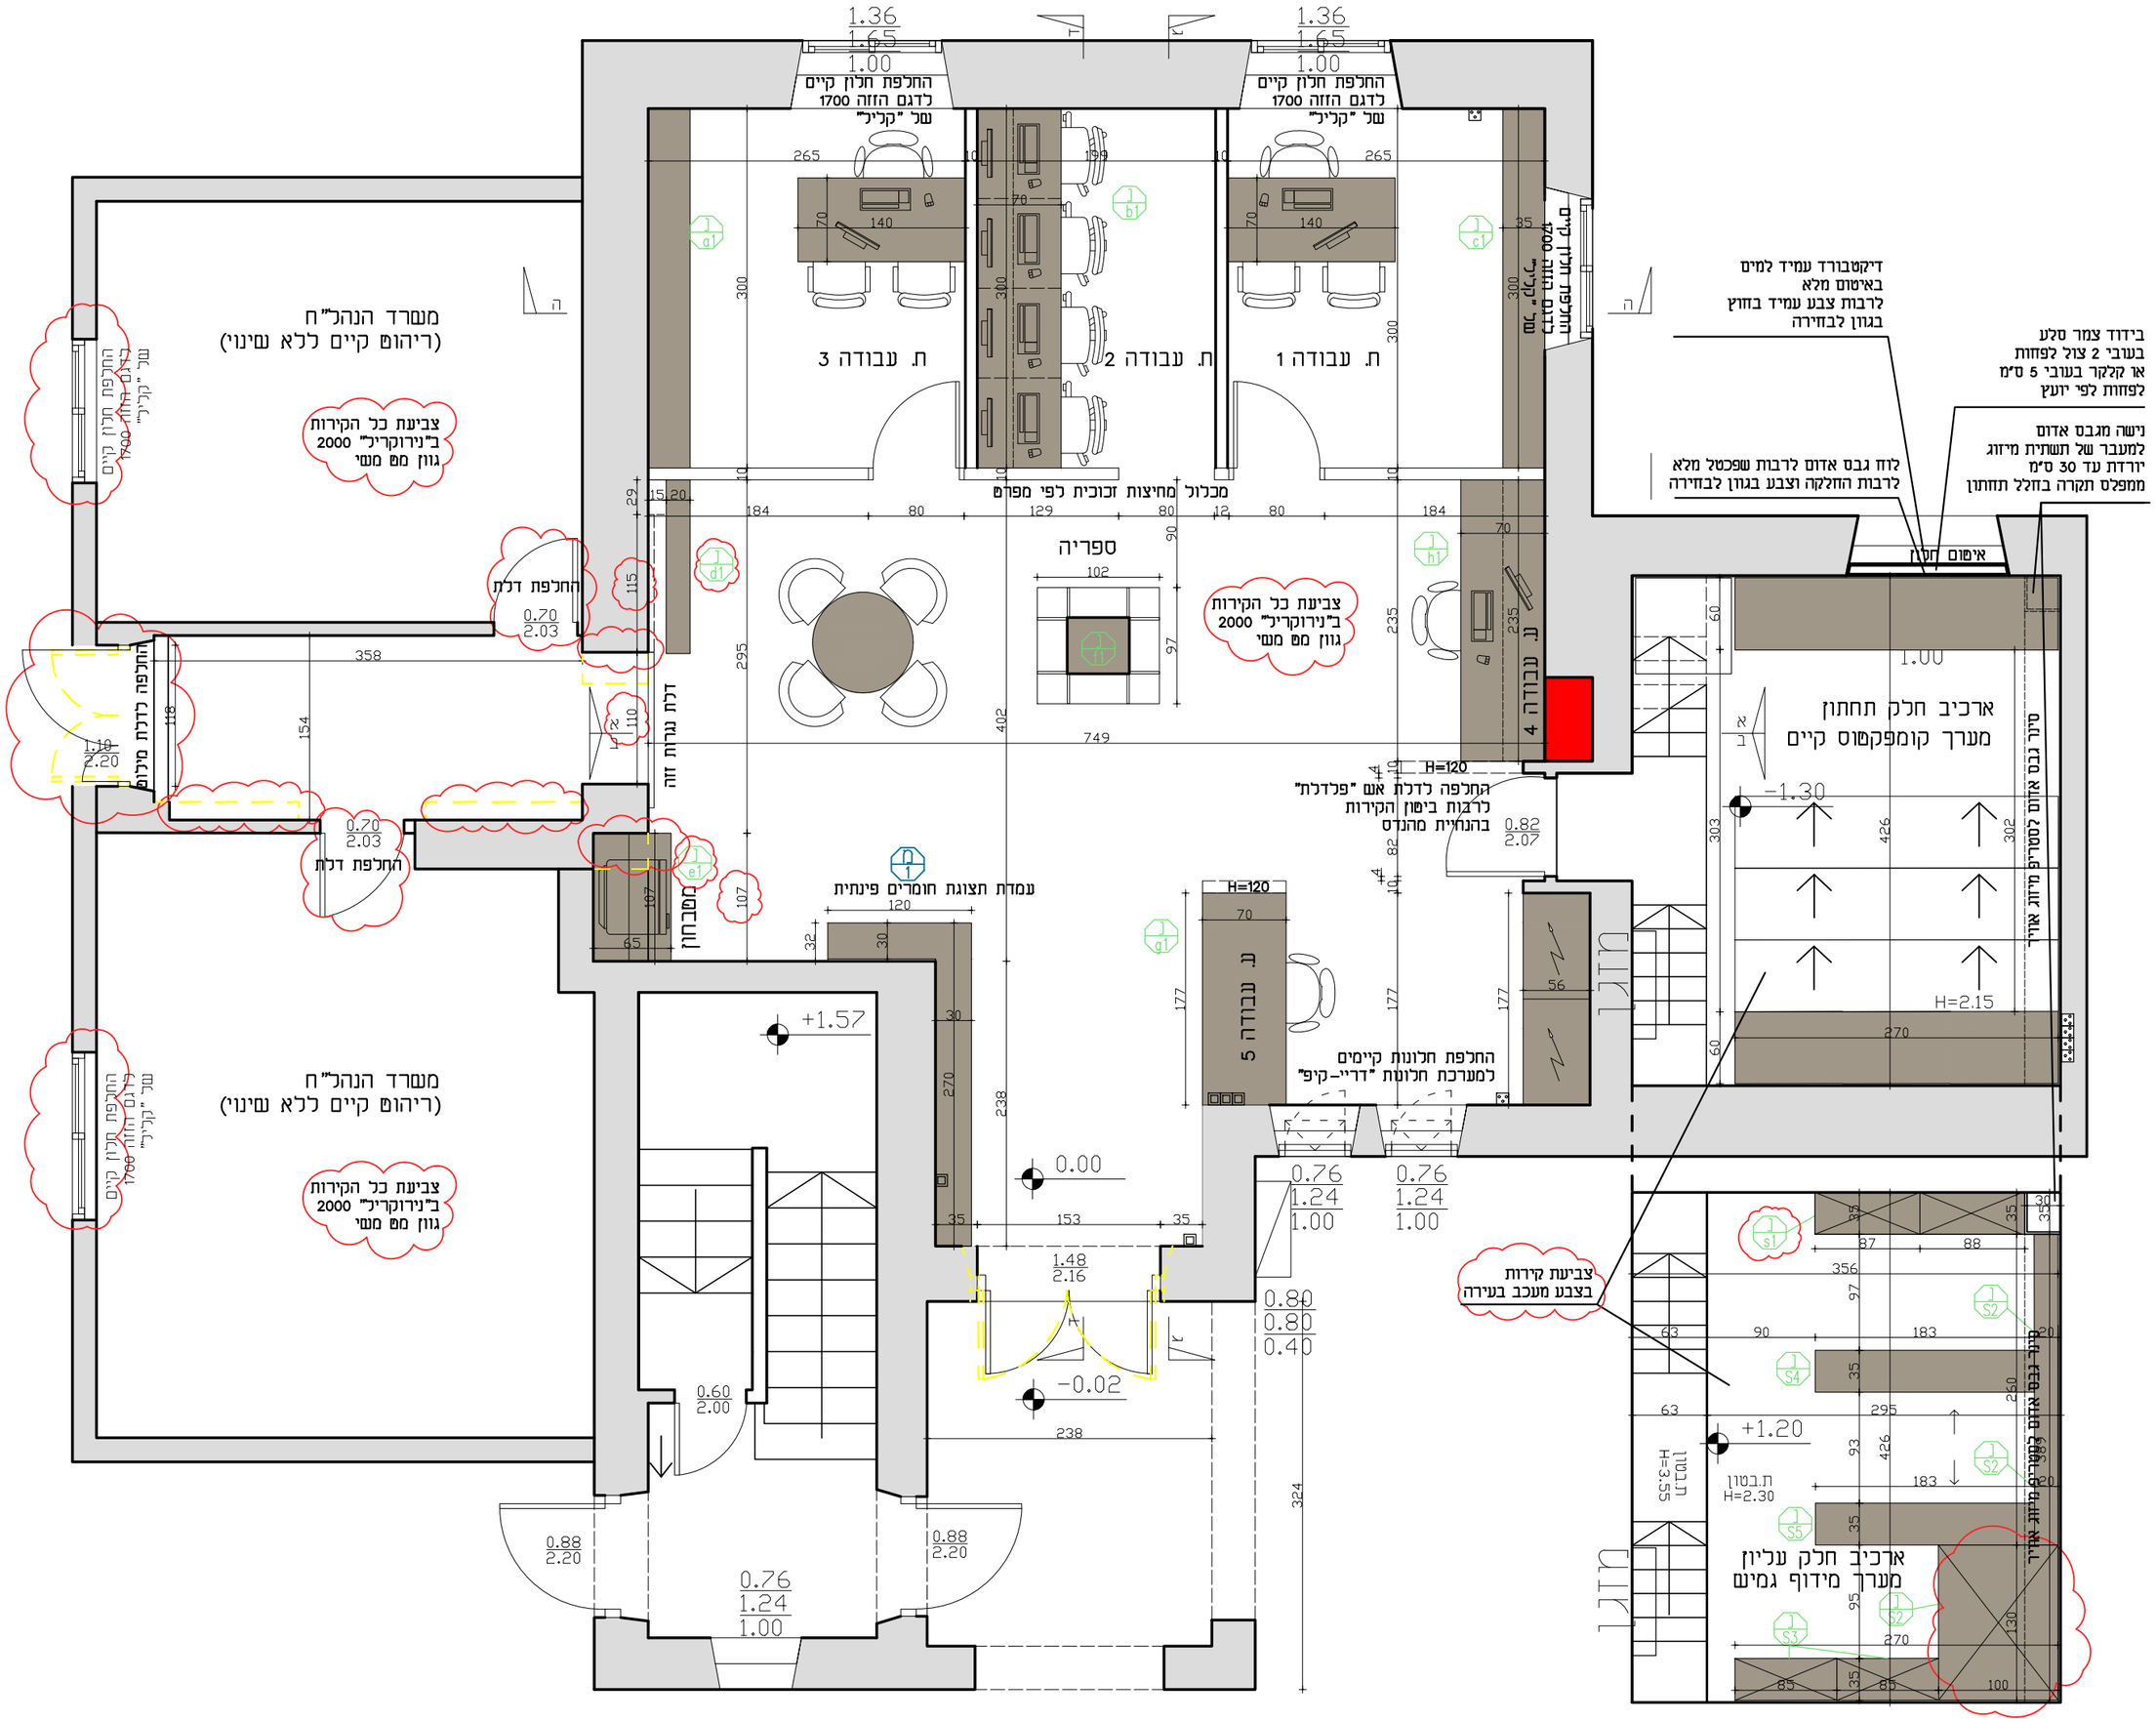


גבעת התחמושת
ארכיב

תכניות עבודה

השינויים במהדורה

מס'	תאריך	הערות ותיקונים
1	1.11.26	הרחבת דלת אסם ל-110 ס"מ ע"י הריסת קיר ימני
2		הקטנת וגרות קיר כניסה למשרדים מ-170 ל-145 ס"מ
3		החלפת דלת יציאה ממשרדים כנף אחת במקום שתיים רוחב 110
4		החלפת דלתות משרדי הנהל"ח
5		החלפת חלונות גם באיזור הנהל"ח
6		הרחבת מטבחון ל-107 ס"מ ע"י הריסת קיר ימני
7		פירוק בר עץ וגבס במסדרון הנהל"ח
8		תוספת צבינת קירות ארכיב בצבע מעכב בעירה
9		תוספת צבינת קירות במשרדי הנהל"ח
10		
11		
12		
13		
14		
15		

	שם:	מייל:	טל':
יזם	אא אאאאא	aaaaa@gmail.com	08-1234567
ניהול ופיקוח			
אדריכל	צביקה תמרי	office@arctamari.com	08-8605511
אינסטלציה			
קרקע			
בטיחות אש			
תנועה			
חו. והקשורת			
קונסט'			
נוף			
גישות			
איטום			

כל המידות בשטח באחריות הקבלן בלבד.
בכל שאלה / אי הבנה
יפנה הקבלן למתכנן לפני הביצוע.

שם הגליון:	מספר פרויקט
תכנית מצב קיים	A-70
אחראית פרויקט:	ORIGINAL DATE:
אוראל ניסן	

מידות גיליון:	מס' גיליון:	מס' מהדורה:
A3	4	2

למכרז	לעיון	לאישור	לביצוע

קנ"מ: 1:50
תאריך: 29/Oct/2026

Studio Team סטודיו תים
Zvika Tamari צביקה תמרי
ליגד סנטר מודיעין 2 המעיין 'רח
2 HAMA'AYAN ST MODIIN ISRAEL
Mail: office@ArcTamari.com Tel: 08-8605511 טל:
Site: www.architectamari.com fax: 08-8605522 פקס:

תכנית זו הינה רכושה הבלעדי של המתכנן.
אין לעשות שימוש בתכנית זו או ברעיונות
הגלומים בה, ללא אישור מראש או בכתב
מאת המתכנן. © כל הזכויות שמורות.
NO USE SHOULD BE DONE REGARDING ANY
MATERIAL PRESENTED WITHOUT SIGNED
AUTHORIZATION BY THE ARCHITECT.
ALL RIGHTS RESERVED TO PLANNER.