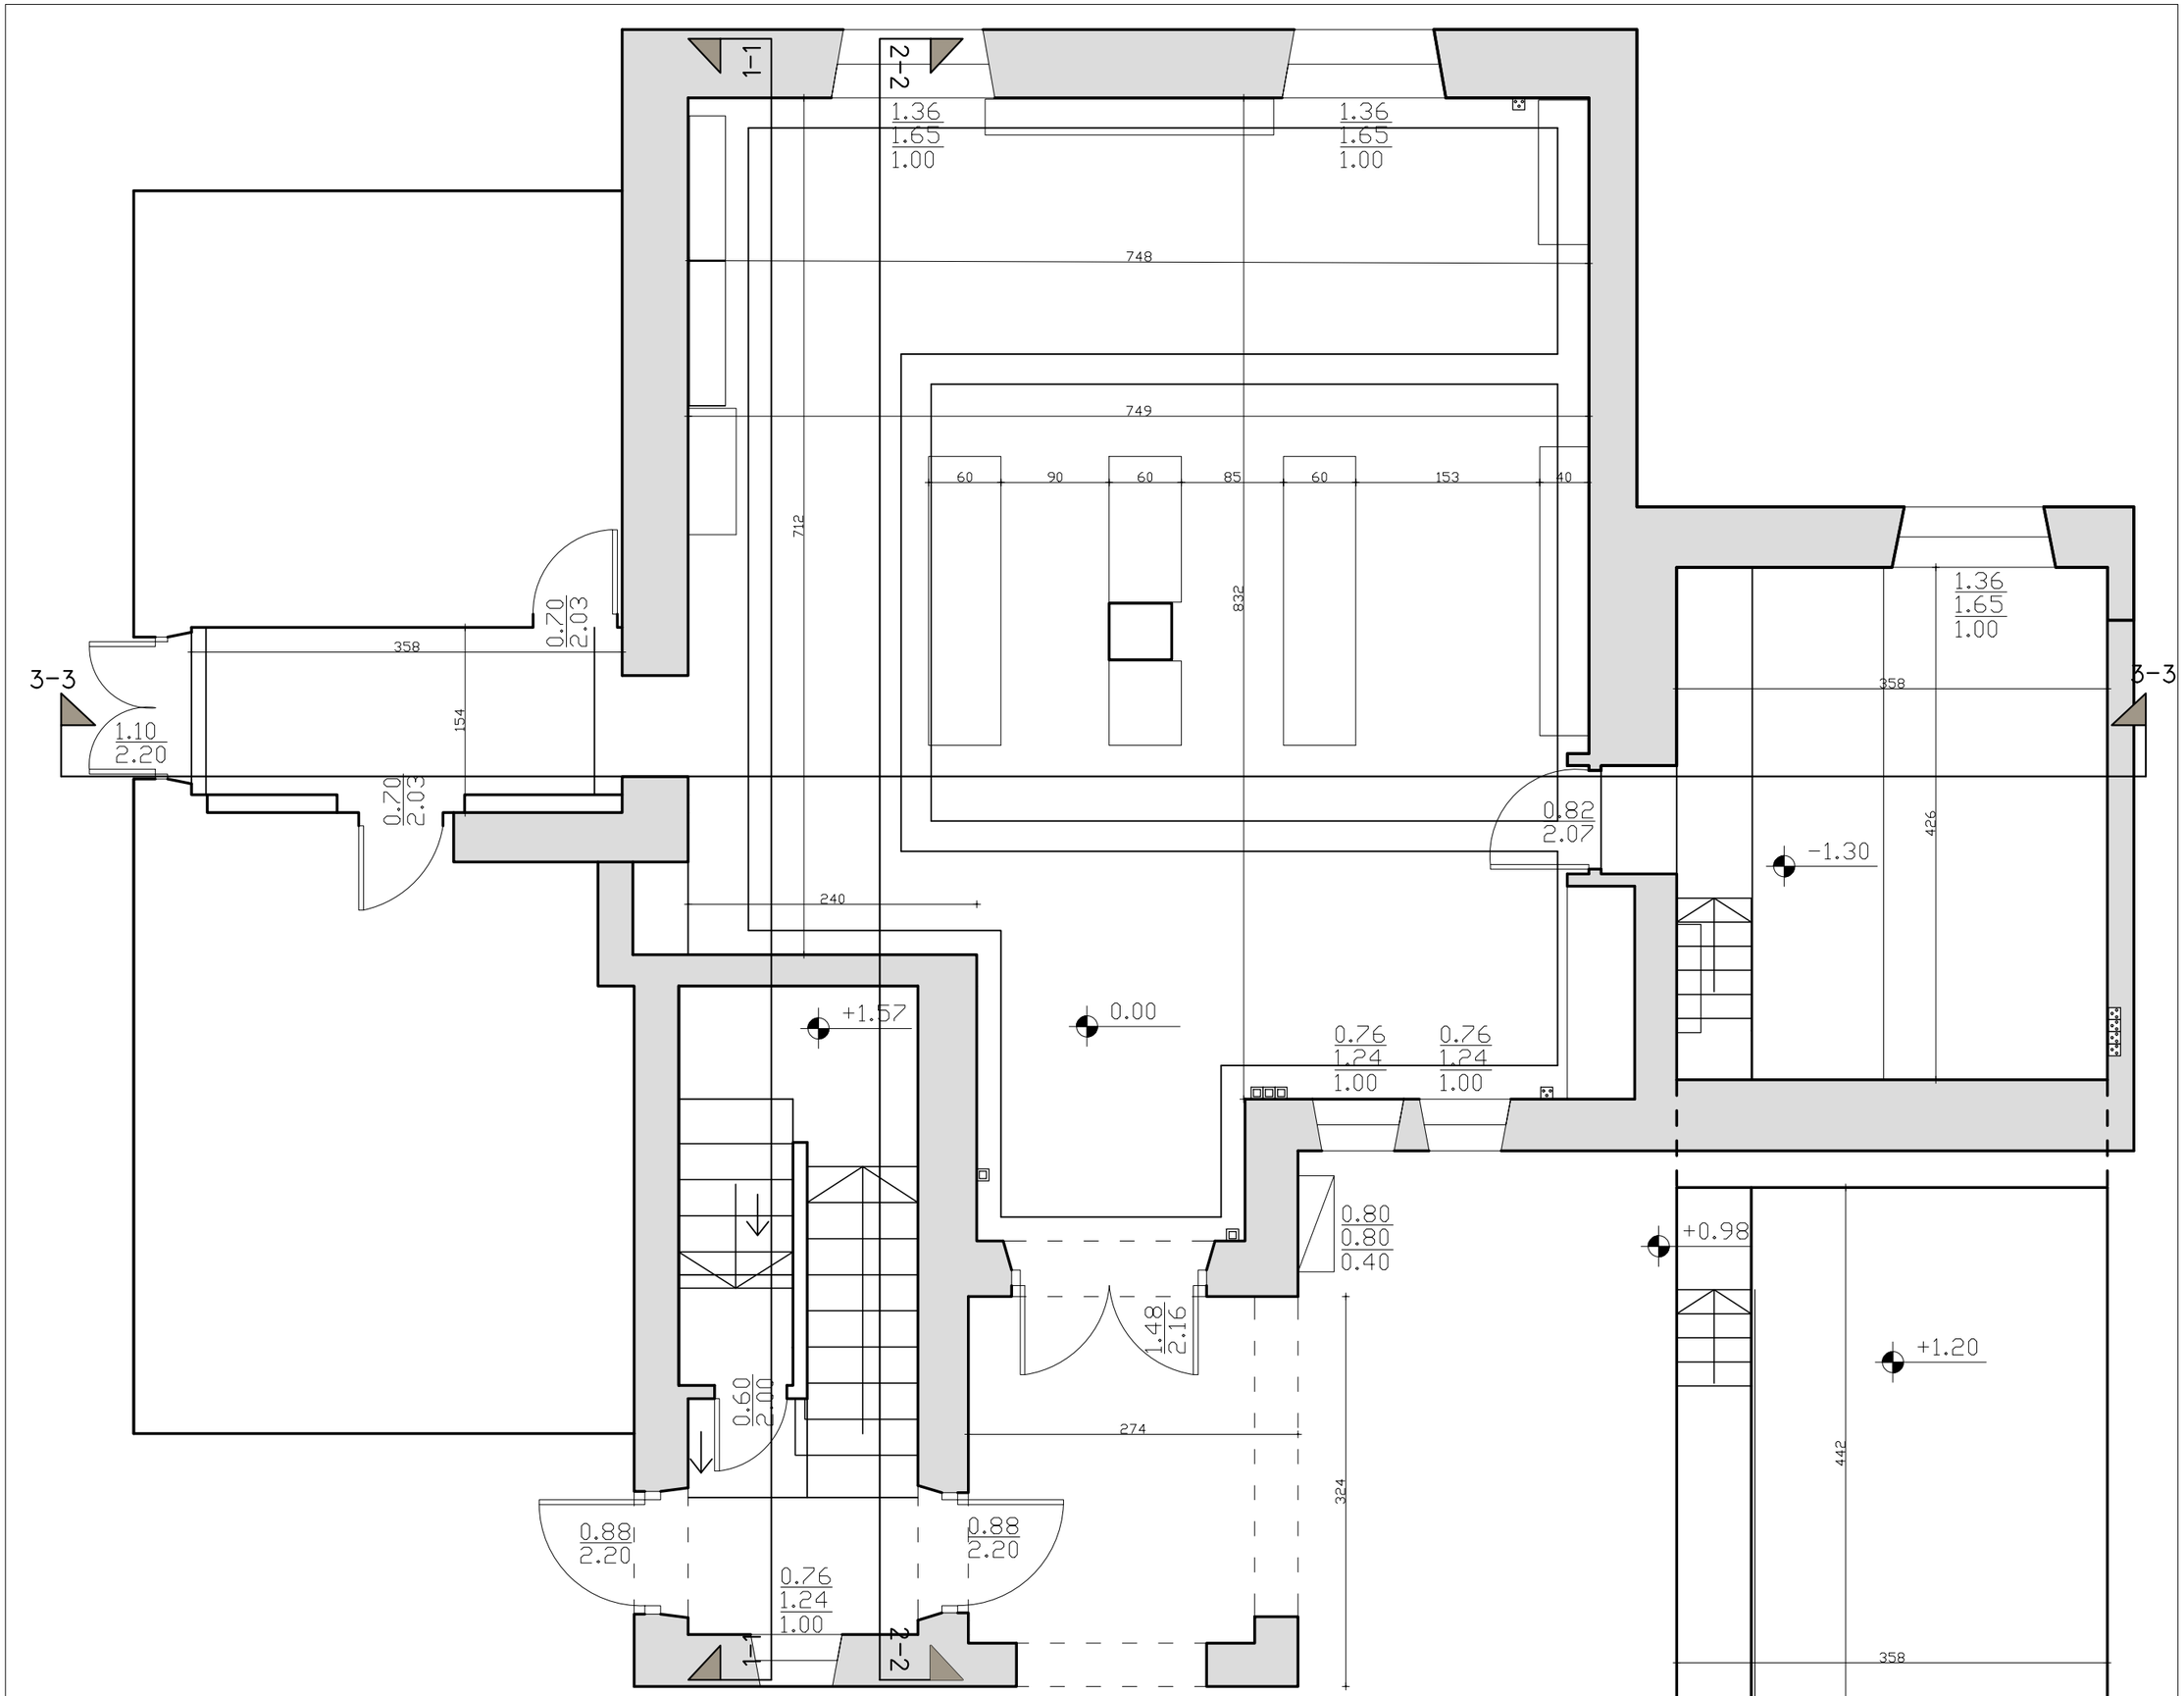


גבעת התחמושת
ארכיב

תכניות עבודה

השינויים במהדורה

מס'	תאריך	הערות ותיקונים
1	1.11.26	אאאאאא
2		
3		
4		
5		
6		
7		
8		
9		
10		
11		
12		
13		
14		
15		

	שם:	מייל:	טל':
יזם	אא אאאאא	aaaaa@gmail.com	08-1234567
ניהול ופיקוח			
אדריכל	צביקה תמרי	office@arctamari.com	08-8605511
אינסטלציה			
קונסטרוקציה			
חשמל ותקשורת			
תנועה			
בטיחות אש			
קונסט' נוף			
גישות			
איטום			

כל המידות בשטח באחריות הקבלן בלבד.
בכל שאלה / אי הבנה
יפנה הקבלן למתכנן לפני הביצוע.

שם הגליון:	מספר פרויקט
תכנית מצב קיים	A-70

אחראית פרויקט:	ORIGINAL DATE:
אוראל ניסן	

מידות גיליון:	מס' גיליון:	מס' מהדורה:
A3	1	2

תאריך	קנ"מ:
29/Oct/2026	1:50

למכרז	לעיון	לאישור	לביצוע

Studio Team סטודיו תים
Zvika Tamari צביקה תמרי

ליגד סנטר מודיעין 2 המעיין 'רח
2 HAMA'AYAN ST MODIIN ISRAEL

Mail: office@ArcTamari.com Tel: 08-8605511 טל:
Site: www.architectamari.com fax: 08-8605522 פקס:

תכנית זו הינה רכושה הבלעדי של המתכנן.
אין לעשות שימוש בתכנית זו או ברעיונות
הגלומים בה, ללא אישור מראש או בכתב
מאת המתכנן. © כל הזכויות שמורות.

NO USE SHOULD BE DONE REGARDING ANY
MATERIAL PRESENTED WITHOUT SIGNED
AUTHORIZATION BY THE ARCHITECT.
ALL RIGHTS RESERVED TO PLANNER.