


תצפית הראל
ג. התחמושת - ירושלים

**גבעת התחמושת
המרכז למורשת
מלחמת ששת הימים**

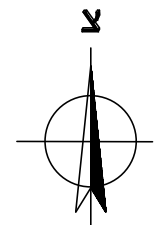

כל המידות בשטח באחריות הקבלן בלבד.
בכל שאלה / אי הבנה יפנה הקבלן למתכנן
לפני הביצוע.

PROJECT:	שם הפרויקט:
----------	-------------

תצפית הראל - ג.התחמושת

שם הגליון:	TITLE:	מספר פרויקט
חתכים		A-70

ORIGINAL DATE:	ARCHITECT RESPONSIBLE:	אדריכלית אחראית:
09/Mar/2026		אוראל ניסן

מס' מהדורה 1	תאריך DATE 09/Mar/2026	מס' גליון NO. 4
מידות הגיליון A3		

SCALE: 1:50 קנ"מ

לעיון	לאישור	למכרז	לביצוע
-------	--------	-------	--------


Studio Team
Zvika Tamari

ליגד סנטר מודיעין 2 המעיין 'רר
2 HAMA'AYAN ST MODIIN ISRAEL


Mail: office@ArcTamari.com Tel: 08-8605511 טל:
Site: www.architectamari.com fax: 08-8605522 פקס:

תכנית זו הינה רכוש הבלעדי של המתכנן.
אין לעשות שימוש בתכנית זו או ברעיונות
הגלומים בה, ללא אישור מראש או בכתב
מאת המתכנן. © כל הזכויות שמורות.

NO USE SHOULD BE DONE REGARDING ANY
MATERIAL PRESENTED WITHOUT SIGNED
AUTHORIZATION BY THE ARCHITECT.
ALL RIGHTS RESERVED TO PLANNER.

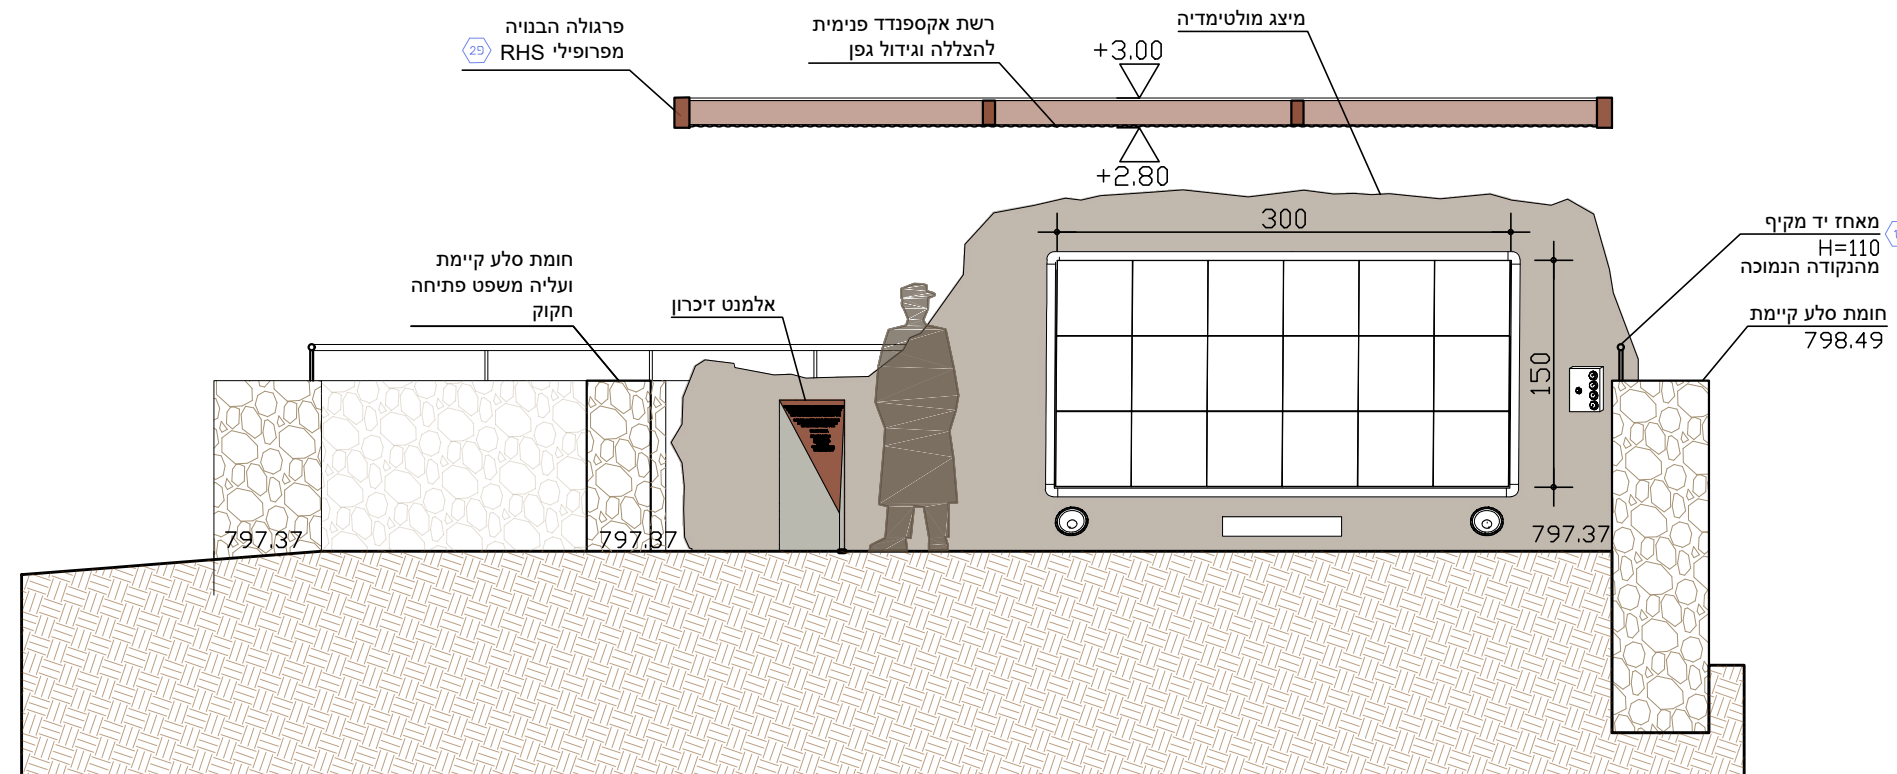

חתך א-א - חתך רוחב טיפוסי

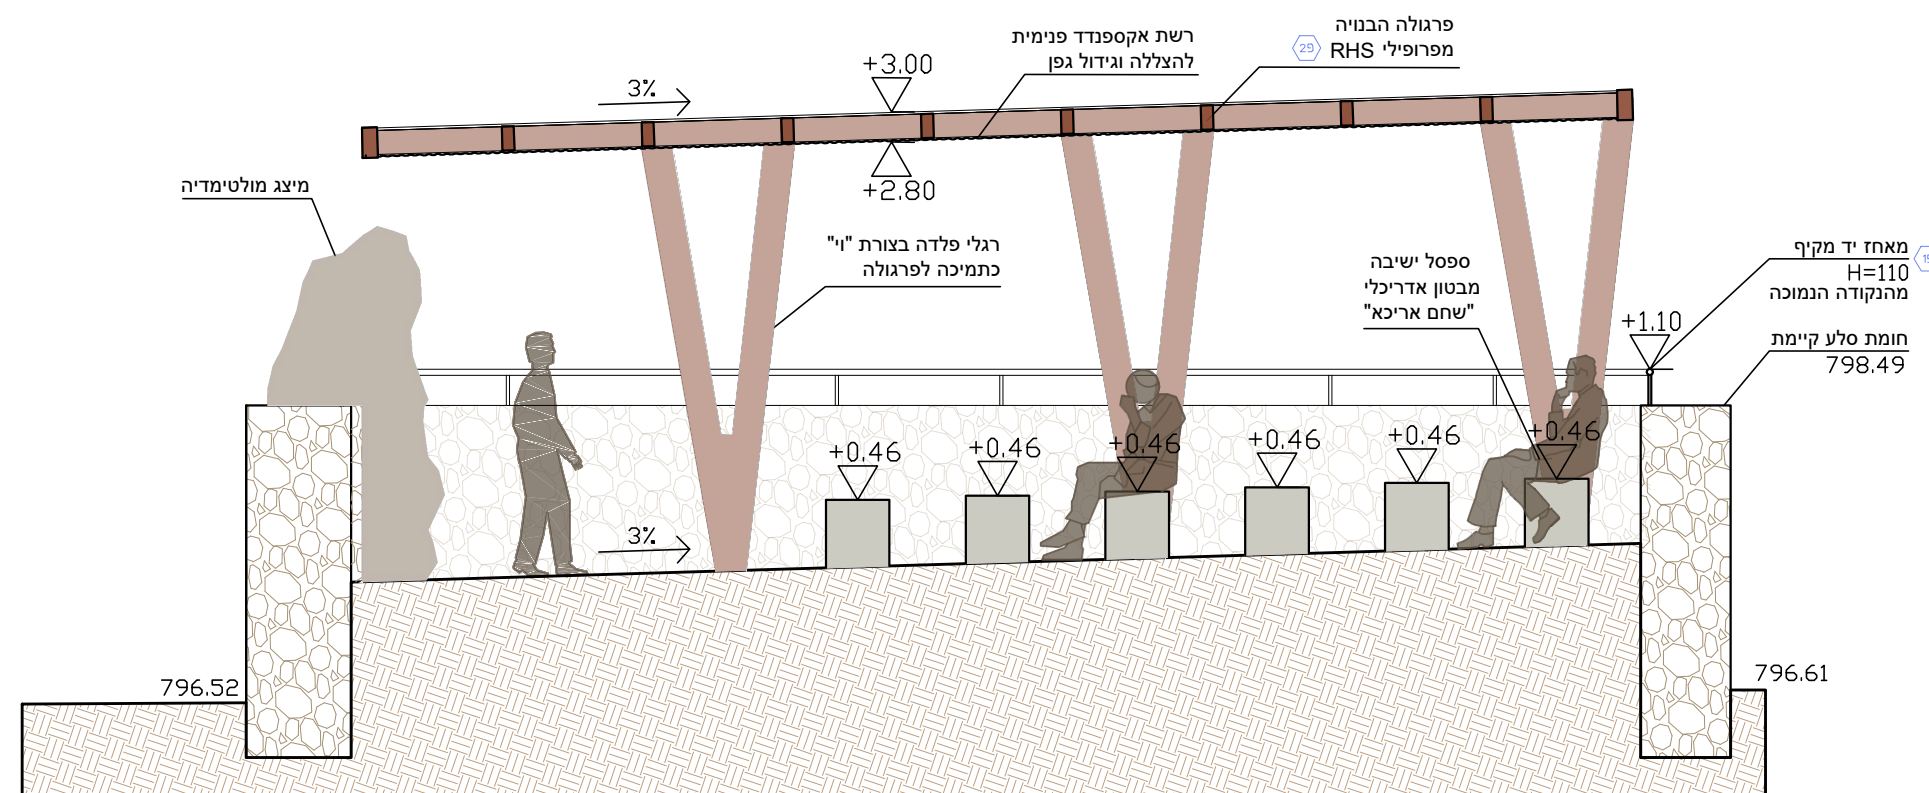

חתך ב-ב- חתך אורך טיפוסי