

שם הפרויקט
שם פרויקט
נושא
מספר גליון8
שרטוט
פרסות ה+ו
מספר פרויקט
תאריך1.9.2025
שרטט
מיטב שטרן
בדק
צביקה תמרי
מספר פרויקט
A-70
קנה מידה
1 : 25
לעיון
לאישור
למכירה
לביצוע
 סטודיו תים Zvika Tamari צביקה תמרי
ליגד סנטר מודיעין רחוב המעיין2 2 Hamaayan st Modiin Israel
טלפון: 03-6950557 פיקס: 03-6956192 Email: Office@ArcTamari.com
תוכנית זו הינה רכוש הבלעדי של המתכנן. אין לשמש שימוש בתוכנית זו או ברעיונות המתמסרים בה ללא אישור מראש או בכתיב מאת המתכנן. כל הזכויות שמורות
NO USE SHOULD BE DONE REGARDING ANY MATERIAL PRESENTED WITHOUT SIGNED AUTHORIZATION BY THE ARCHITECT. ALL RIGHTS RESERVED TO PLANNER.

יחידת מדפי פלדה פינתית במסגרות.חלק עם גב מחומר דומה וחלקם עם גב רשת אקספנדד דקורטיבית. במידות 270/216/30 + 120/216/30 ס"מ, לרבות עיגונים נסתרים לקיר, לרבות צוקל פלדה בגובה6 ס"מ נכנס50ס"מ פנימה, לרבות רגליים נסתרות עם תחתית סיליקון. עובי מדפים3מ"מ , מידות מדפים30/30 או 30/60 ס"מ, ע"פ תכנית. גמר צבע אלקטרוסטטי בגוון לבחירת המתכנן.


יחידת אחסון משולבת במידות כלליות 170/240/25 ס"מ, משולבת בחריץ אחורי בעומק כ- 10 ס"מ, כהכנה לגריה, לרבות דלת אסם דו מימדית נגררת, חזית מלוחות עץ כמודגם בתכנית, לרבות גמר צביעת אפוקסי בגוון לפי בחירה, לרבות מסילת אסם מברזל בסגנון נפחות בגוון שחור, לרבות גלגלי טפלו עליונים לסגירה קלה ושקטה, לרבות ידית נפחות שחורה, לרבות נעילת וו מבפנים, לרבות חריץ תחתון מובנה למניעת נדנוד של הדלת + סנפיר תחתון, במידות 210/100/5 ס"מ, כדוגמת "פולידור"דגם K לרבות הכנת גליף תואם בהיקף הפתח הקיים

קוביית תליה דקורטיבית מפלדה,משולבת גוף ותפסנים מותאמי מדף, ב- 3- גוונים מידות 28.5/22/34 ס"מ כמפורט בתוכנית

ריצוף באריחי גרניט פורצלן חתוכים בלייזר , במידות 120/60 ס"מ כדוגמת דגם"רילואד קליי" רקט , בגוון לבחירת המתכנן, לרבות מילוי חול טיט ויישור , לרבות רובה תואמת במירווחים מינימאליים עד 3 מ"מ בלבד , ספק "חסון פ.ע מסחר) 1997 (בע"מ או ש"ע

פריסה ה

דלת דו כנפית מאלומיניום דגם קליל "4900", לרבות מחזירי שמן , לרבות ידיות בהלה אינטגרליות , לרבות כל האביזרים המקוריים , לרבות כל ההכנות והאיטומים , במידות210/160

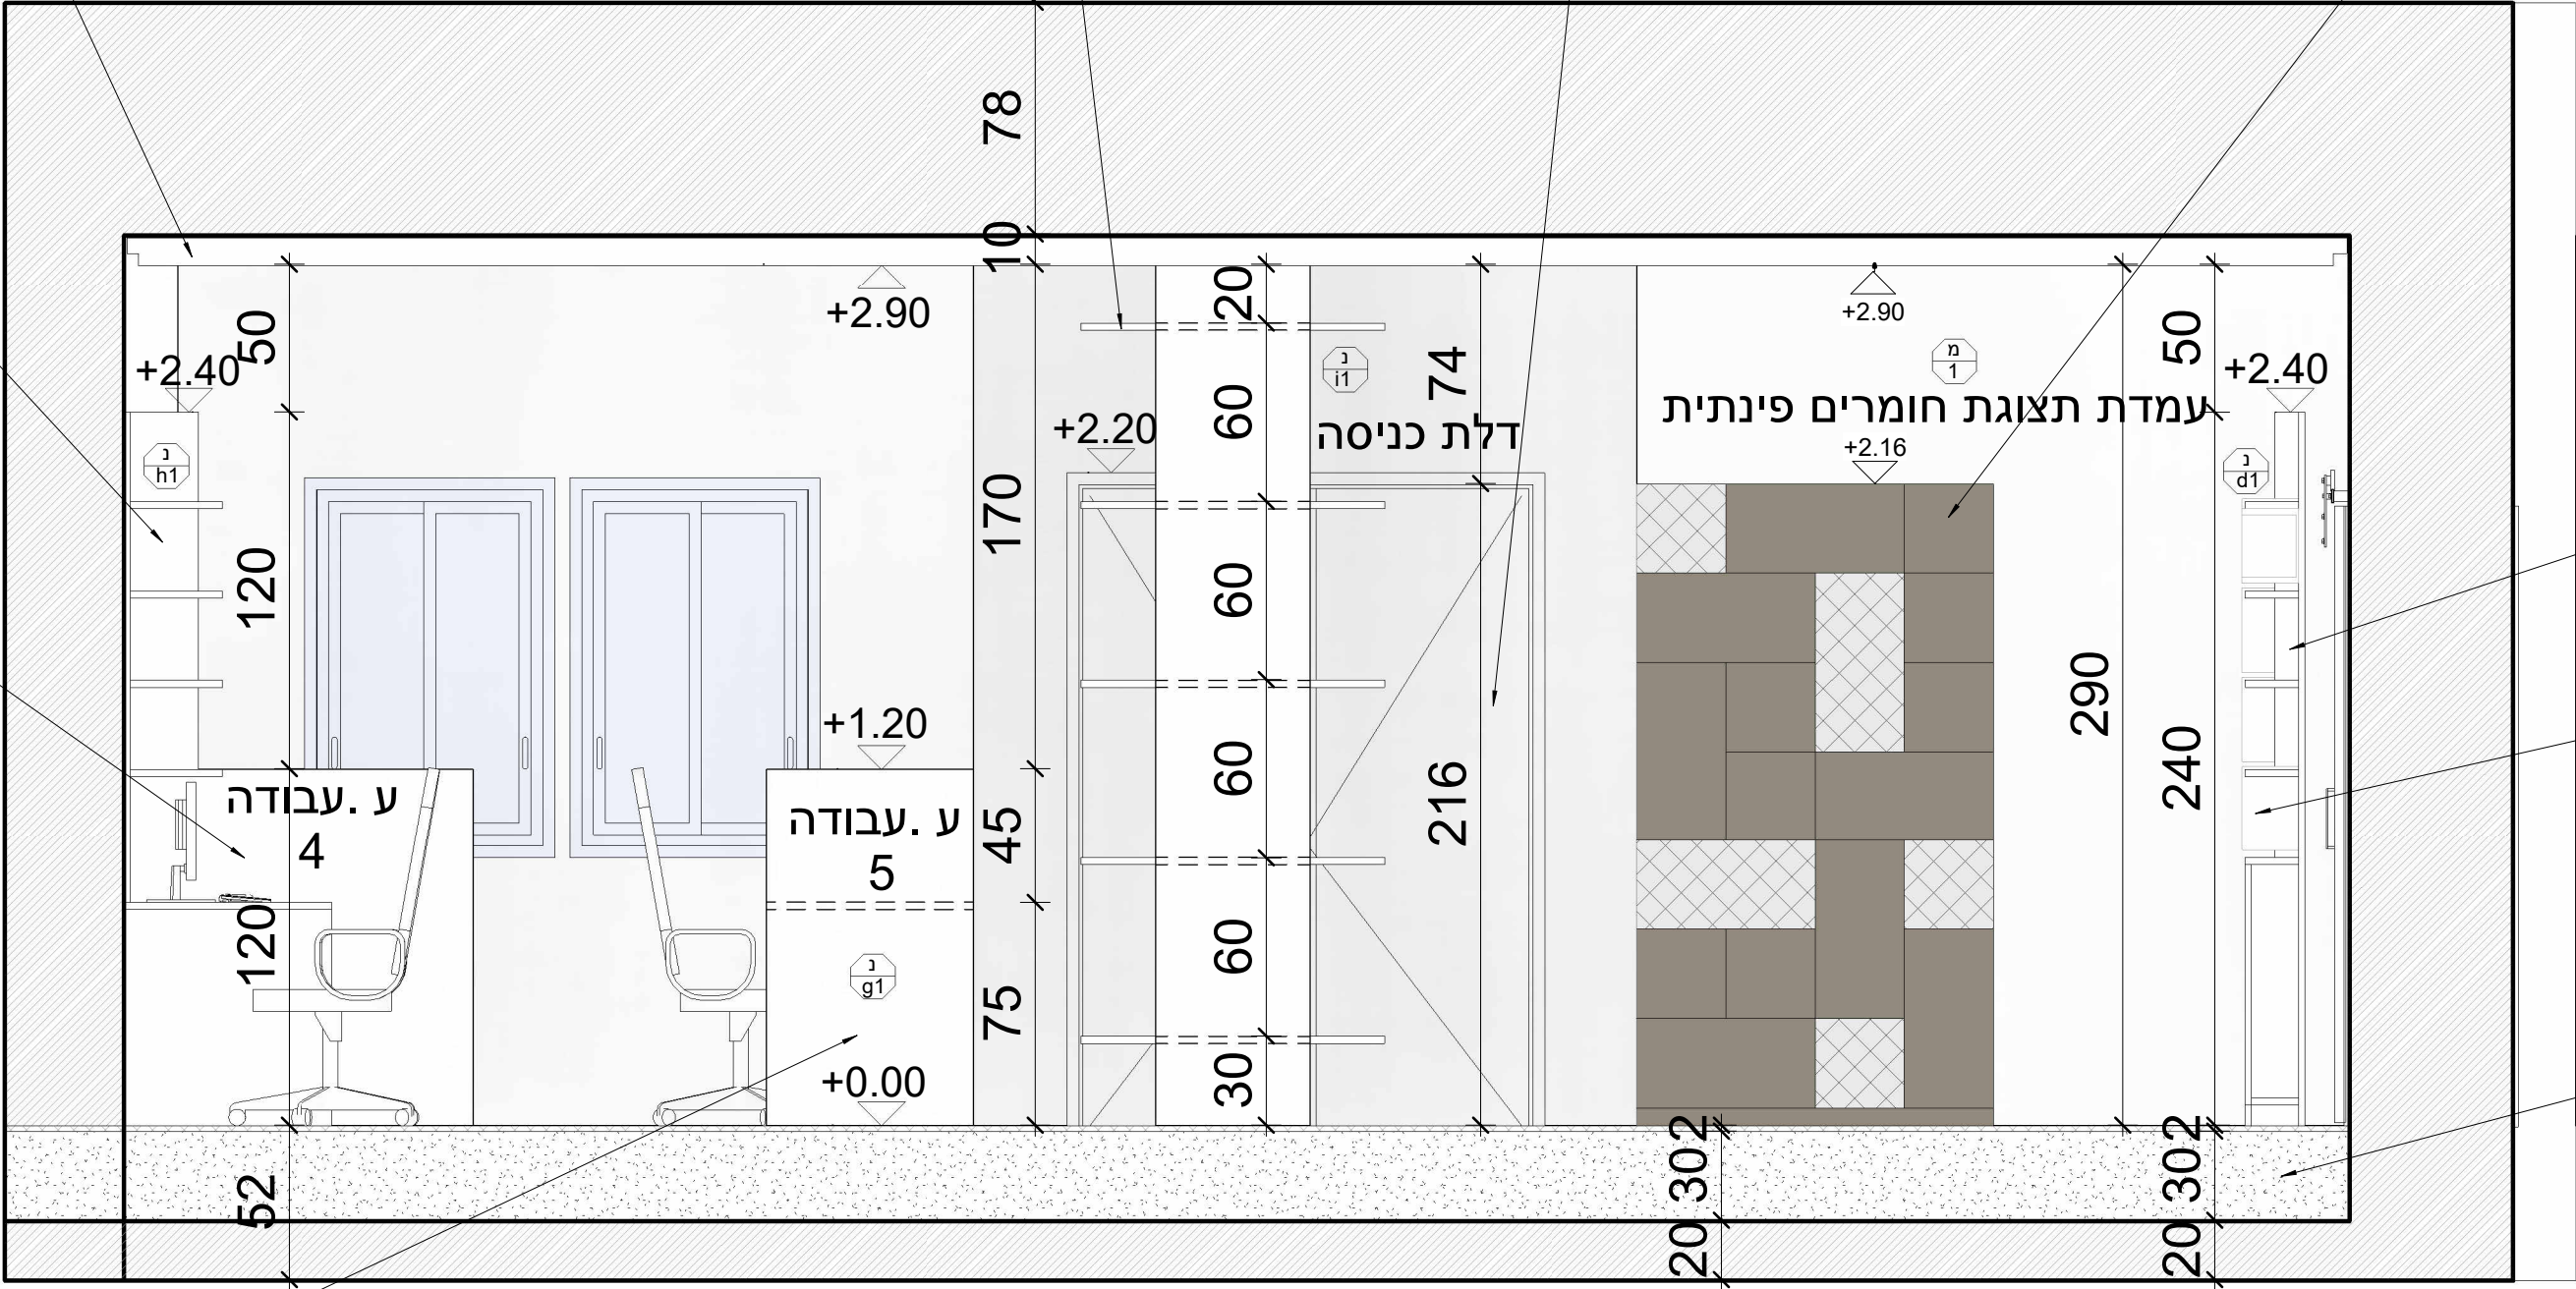


הנמכה אקוסטית מאריחי צמר עץ TROLDTEKT במידות120/60ס"מ , בעובי50מ"מ לפחות ובהרחקה40מ"מ, לרבות מילוי מזרוני צמר זכוכית בצפיפות20ק"ג/מ"ר מסילות פיין-ליין שחורות . ספק"יהודה ייבוא ייצוא "או שו"ע בגוון לבחירת המתכנן

עמדת עבודה משולבת אחסון , במידות כלליות240/240/70/35ס"מ, לרבות מדפים אופקיים מחלקים בעובי30מ"מ עובי לפחות מעץ סנדוויץ' בחיפוי פורמייקה גוון עץ כדוגמת WILSONART 4069 E.M מקולקציית "קו עץ" ספק"אברבוך", לרבות מדפים"קו עץ" ספק"אברבוך", לרבות מדפים אנכיים תומכים בעובי30מ"מ לפחות ו4מגירות תחתונות בכיסוי גוון עץ כדוגמת WILSONART 4069 E.M מקולקציית "קו עץ" ספק"אברבוך "והכל לפי התכנית, החתך והחזית

מחיצת עץ מלא אלון טבעי בגמר שטרייף במידות כלליות 120/240/5 ס"מ, לרבות עיגון נסתר לרצפה, וחיבור נקי לקיר

עמדת עבודה באזור קבלה, משולבת, במידות כלליות 200/75/70 ס"מ, משלד סנדוויץ' נסתר בעובי 17 מ"מ, בכיסוי חיצוני משולב מלוחות OSB בעובי21מ"מ ולוח עץ בכיסוי פורמאייקה"ננו" מכופף בעובי12מ"מ. פנים הדלפק כולל8מגירות אחסון בטריקה שקטה תחת למשטח העליון , לרבות ההכנות למעבר כבילת חשמל ותקשורת נסתרת, לרבות קדיחת חורי מעבר לכבלים, לרבות התקנת שקעים וגופי תאורה נסתרים בגוף הרהיט לפי תוכנית ופרטים, לרבות סוקל תחתון נסתר לרבות מחיצת צד מוגבהת, לרבות משטח עליון היקפי חיצוני ומשטח עליון פנימי לעבודה לרבות הכנה לעמדת עבודה הכוללת מחשב, מסך ומקלדת

הנמכה אקוסטית מאריחי צמר עץ TROLDTEKT במידות120/60ס"מ, בעובי50מ"מ מ לפחות ובהרחקה40מ"מ , ובהרחקה40מ"מ , לרבות מילוי מזרוני צמר זכוכית בצפיפות20ק"ג/מ"ר,מסילות פיין- ליין שחורות . ספק"יהודה ייבוא ייצוא "או שו"ע בגוון לבחירת המתכנן

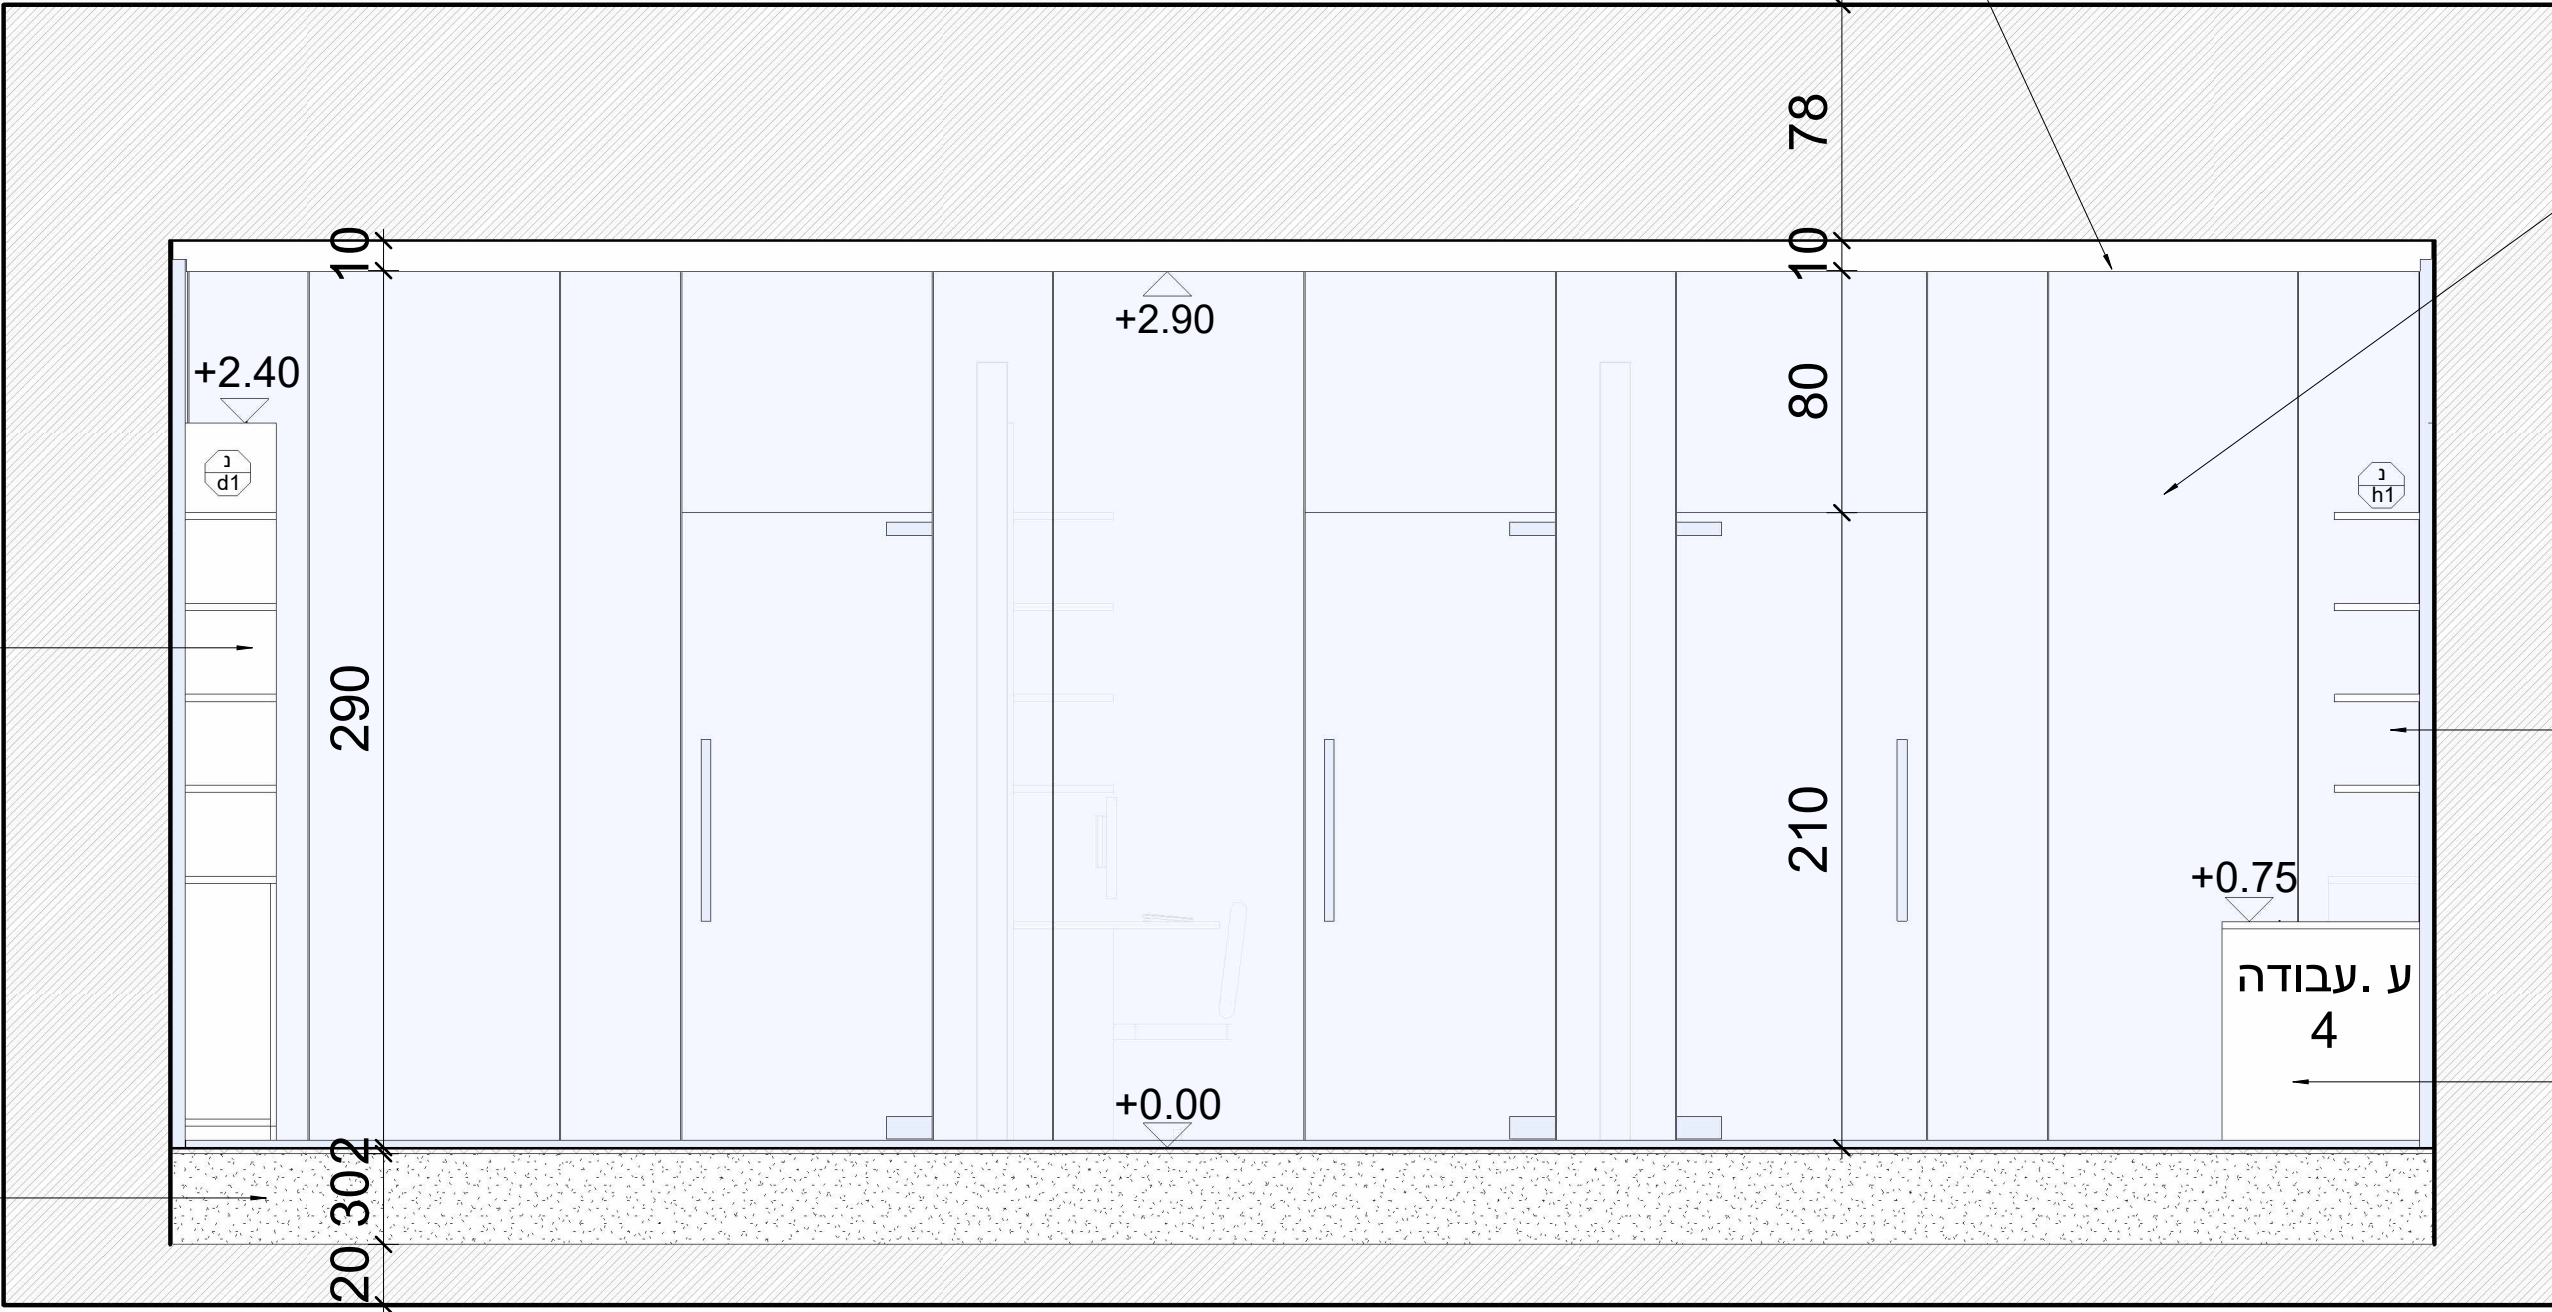

פריסה ו

יחידת אחסון משולבת במידות כלליות 170/240/25 ס"מ, משולבת בחריץ אחורי בעומק כ- 10 ס"מ, כהכנה גרירה, לרבות דלת אסם דו מימדית נגררת, חזית מלוחות עץ כמודגם בתכנית, לרבות גמר צביעת אפוקסי בגוון לפי בחירה, לרבות מסילת אסם מברזל בסגנון נפחות בגוון שחור, לרבות גלגלי טפלו עליונים לסגירה קלה ושקטה, לרבות ידית נפחות שחורה, לרבות נעילת וו מבפנים, לרבות חריץ תחתון מובנה למניעת נדנוד של הדלת + סנפיר תחתון , במידות210/100/5ס"מ, כדוגמת "פולידור" דגם K לרבות הכנת גליף תואם בהיקף הפתח הקיים

ריצוף באריחי גרניט פורצלן חתוכים בלייזר, במידות 120/60 ס"מ כדוגמת דגם"רילואד קליי" רקט, בגוון לבחירת המתכנן, לרבות מילוי חול טיט ויישור, לרבות רובה תואמת במירווחים מינימאליים עד 3 מ"מ בלבד , ספר "חסון פ.ע מסחר) 1997 (בע"מ "או ש"ע