

שם פרויקט

|                                                               |        |                               |        |
|---------------------------------------------------------------|--------|-------------------------------|--------|
| שם הפרויקט                                                    |        |                               |        |
| שם פרויקט                                                     |        |                               |        |
| נושא                                                          |        |                               |        |
| מספר גליון                                                    |        | 9                             |        |
| שרטוט                                                         |        | פריסה ז                       |        |
| מספר פרויקט                                                   |        |                               |        |
| תאריך                                                         |        | 1.9.2025                      |        |
| שרטט                                                          |        | מיטב שטרן                     |        |
| בדק                                                           |        | 1:25                          |        |
| מספר פרויקט                                                   |        | A-70                          |        |
| קנה מידה                                                      |        | 1:25                          |        |
| לעיון                                                         | לאישור | למכרז                         | לביצוע |
|                                                               |        |                               |        |
| סטודיו תים<br>Zvika Tamari                                    |        | צביקה תמרי<br>Studio Team     |        |
| ליגד סנטר מודיעין רחוב המעיין2<br>2 Hamaayan st Modiin Israel |        |                               |        |
| טלפון: 03-6950557<br>פקס: 03-6956192                          |        | מייל:<br>Office@ArcTamari.com |        |

תוכנית זו הינה רכוש הבלעדי של המתכנן. אין לעשות שימוש בתוכנית זו או ברעיונות הגלומים בה ללא אישור מראש או בכתב מאת המתכנן. כל הזכויות שמורות

NO USE SHOULD BE DONE REGARDING ANY MATERIAL PRESENTED WITHOUT SIGNED AUTHORIZATION BY THE ARCHITECT. ALL RIGHTS RESERVED TO PLANNER.

יחידת אחסון במידות כלליות300/90/35 ס"מ.4ארונות כפולים תחתונים בכיסוי בגוון עץ כדוגמת WILSONART 4069 E.M מקולקציית"קו עץ", ספק"אברבוך".

כסא ישיבות על גלגלים , לרבות מנגנון סינכרון, גב רשת, מושב ריפוד, בגוון לבחירת המתכנן, דגם BEN ספק"ווקסמן בע"מ "או שו"ע

עמדת עבודה מסוג MATILDA תוצרת "וקסמן " במידות140/70/75 ס"מ, כולל יח' מגירות על גלגלים , כולל מעבר חשמל ותקשורת לקופסת שקעים בשולחן, גמר וגוון לבחירת המתכנן


הנמכה אקוסטית מאריחי צמר עץ TROLDTEKT במידות120/60 ס"מ, בעובי50מ"מ לפחות ובהרחקה 40מ"מ , ובהרחקה40מ"מ , לרבות מילוי מזרוני צמר זכוכית בצפיפות 20ק"ג/מ"ר, מסילות פיין-ליין שחורות. ספק"יהודה ייבוא ייצוא "או שו"ע בגוון לבחירת המתכנן

עמדת עבודה משולבת אחסון, במידות כלליות300/240/70/35 ס"מ, לרבות מדפים אופקיים מחלקים בעובי30מ"מ עובי לפחות מעץ סנדוויץ בחיפוי פורמייקה גוון עץ כדוגמת WILSONART 4069 E.M מקולקציית"קו עץ " ספק"אברבוך", לרבות מדפים"קו עץ " ספק"אברבוך", לרבות מדפים אנכיים תומכים בעובי 30מ"מ לפחות ו4מגירות תחתונות בכיסוי גוון עץ כדוגמת WILSONART 4069 E.M מקולקציית"קו עץ "ספק "אברבוך "והכל לפי התכנית, החתך והחזית

קוביית תליה דקורטיבית מפלדה, משולבת גוף ותפסנים מותאמי מדף, ב- 3 גוונים מידות 28.5/22/34 ס"מ כמפורט בתוכנית

עמדת עבודה משולבת אחסון, במידות כלליות300/240/70/35 ס"מ, לרבות מדפים אופקיים מחלקים בעובי30מ"מ עובי לפחות מעץ סנדוויץ בחיפוי פורמייקה גוון עץ כדוגמת WILSONART 4069 E.M מקולקציית"קו עץ " ספק"אברבוך", לרבות מדפים"קו עץ " ספק"אברבוך", לרבות מדפים אנכיים תומכים בעובי 30מ"מ לפחות ו4מגירות תחתונות בכיסוי גוון עץ כדוגמת WILSONART 4069 E.M מקולקציית"קו עץ "ספק "אברבוך "והכל לפי התכנית, החתך והחזית

ריצוף באריחי גרניט פורצלן חתוכים בלייזר, במידות 120/60 ס"מ כדוגמת דגם"רילואד קליי "רקט, בגוון לבחירת המתכנן, לרבות מילוי חול טיט ויישור, לרבות רובה תואמת במירווחים מינימאליים עד 3 מ"מ בלבד, ספר "חסון פ.ע מסחר ) 1997 ( בע"מ "או ש"ע

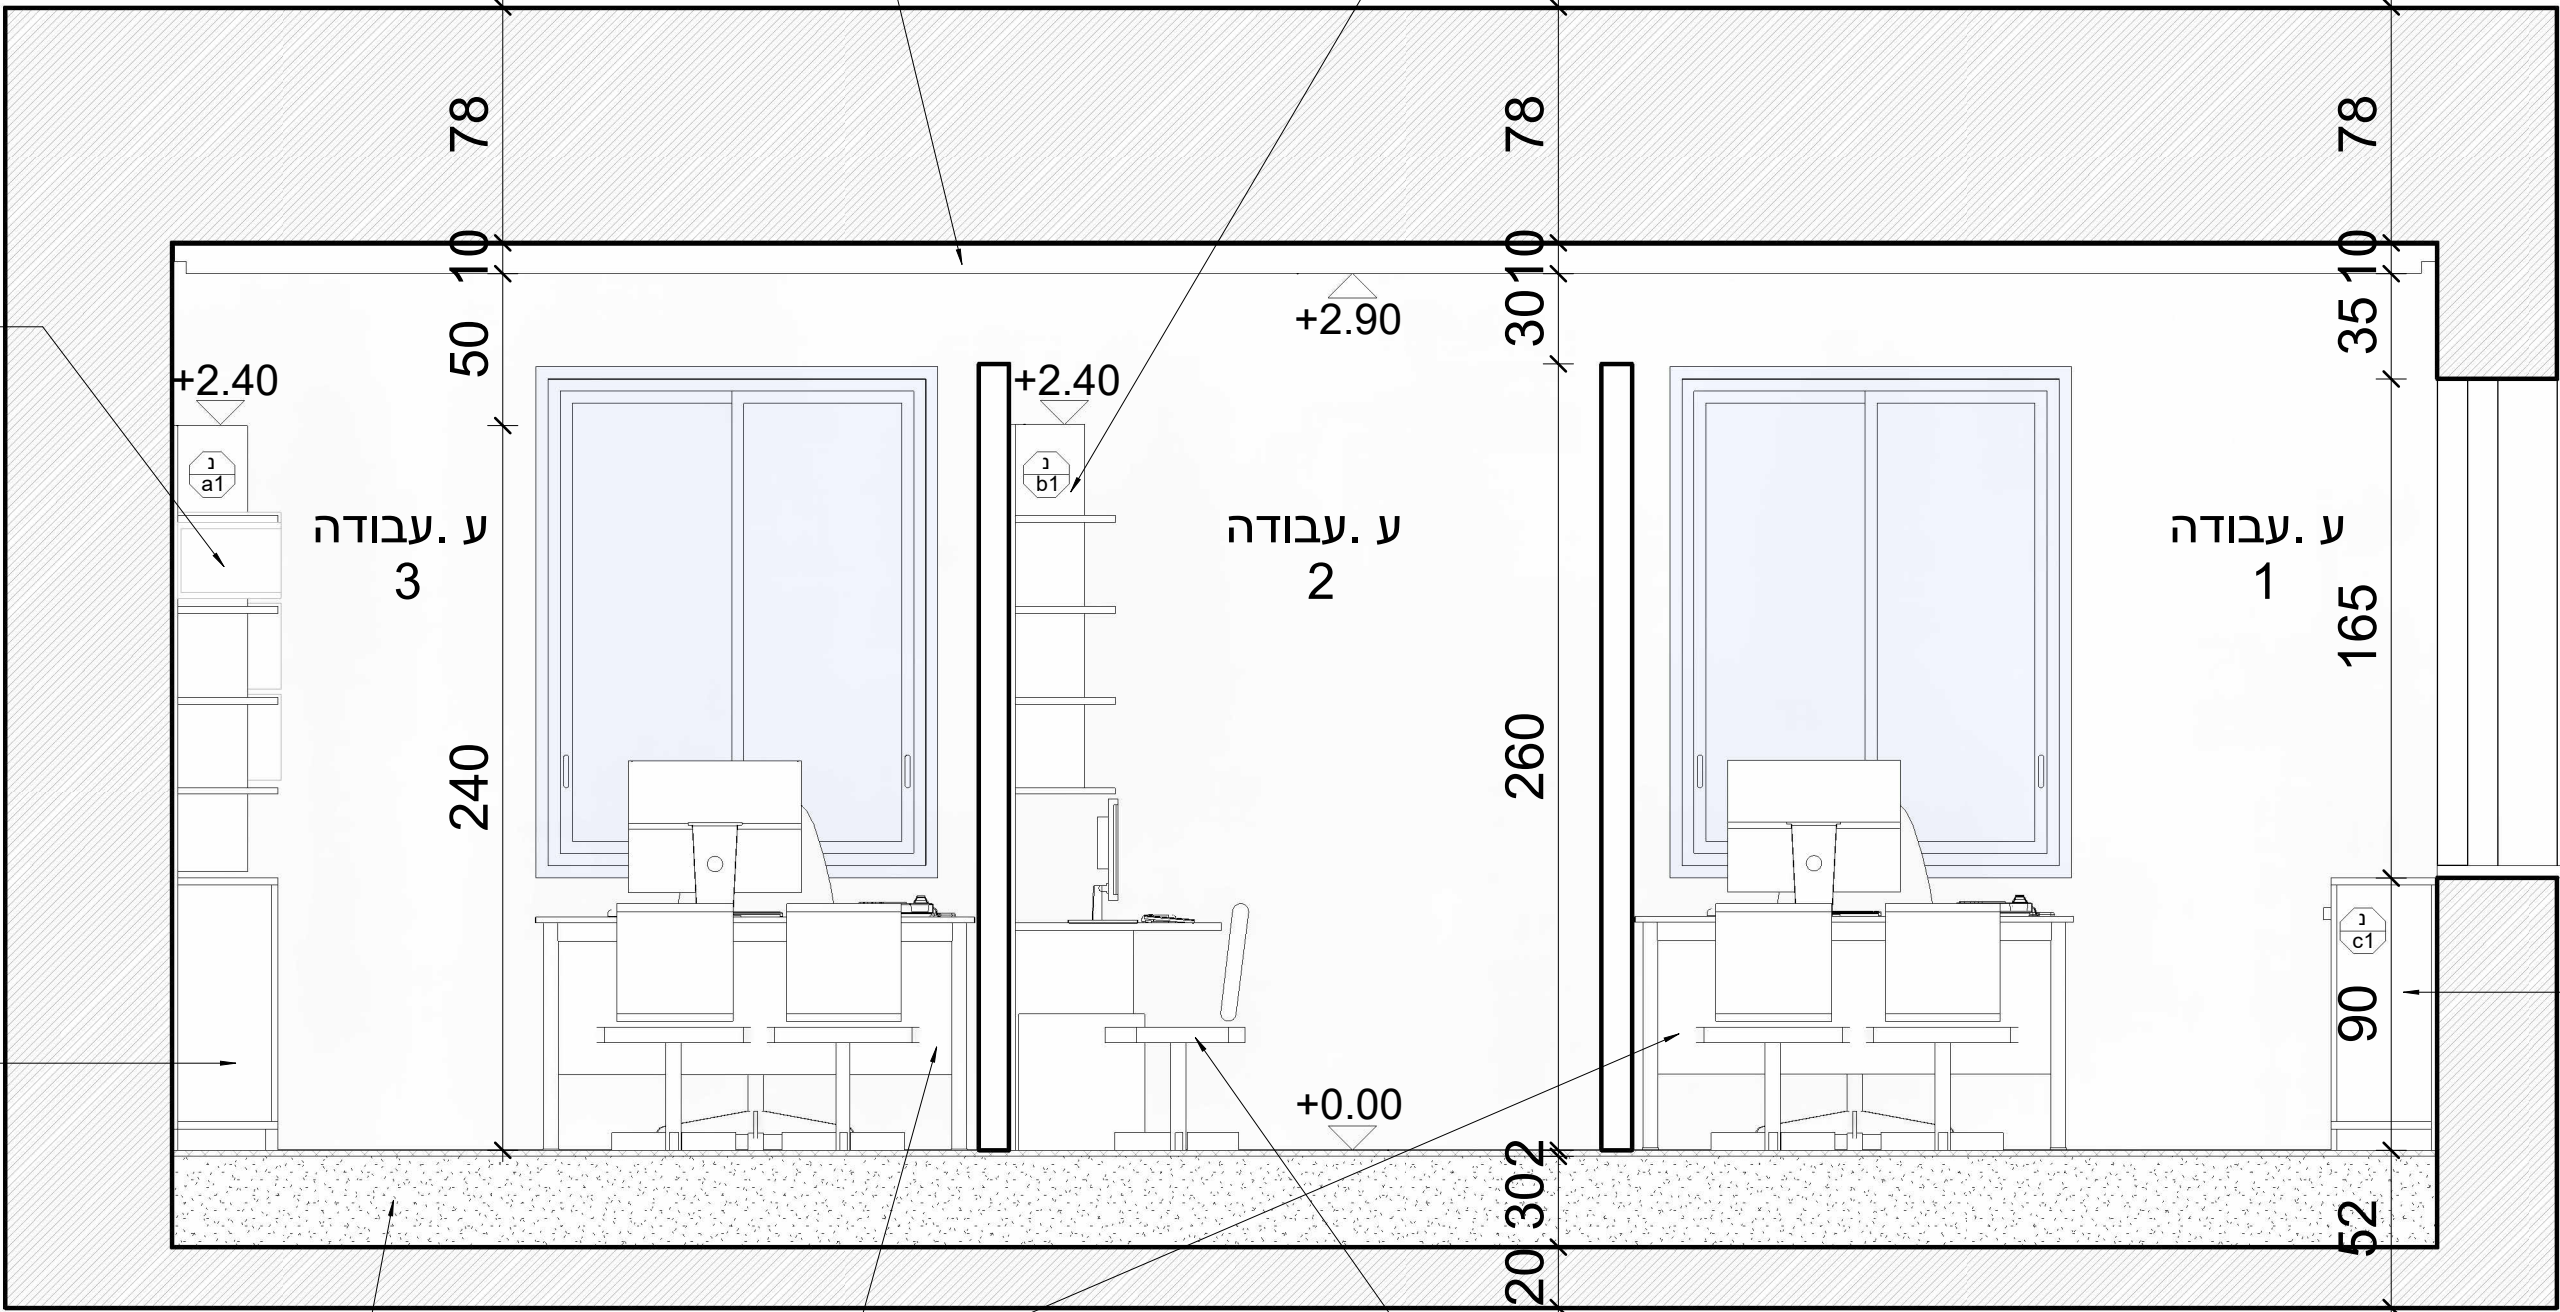

פריסה ז