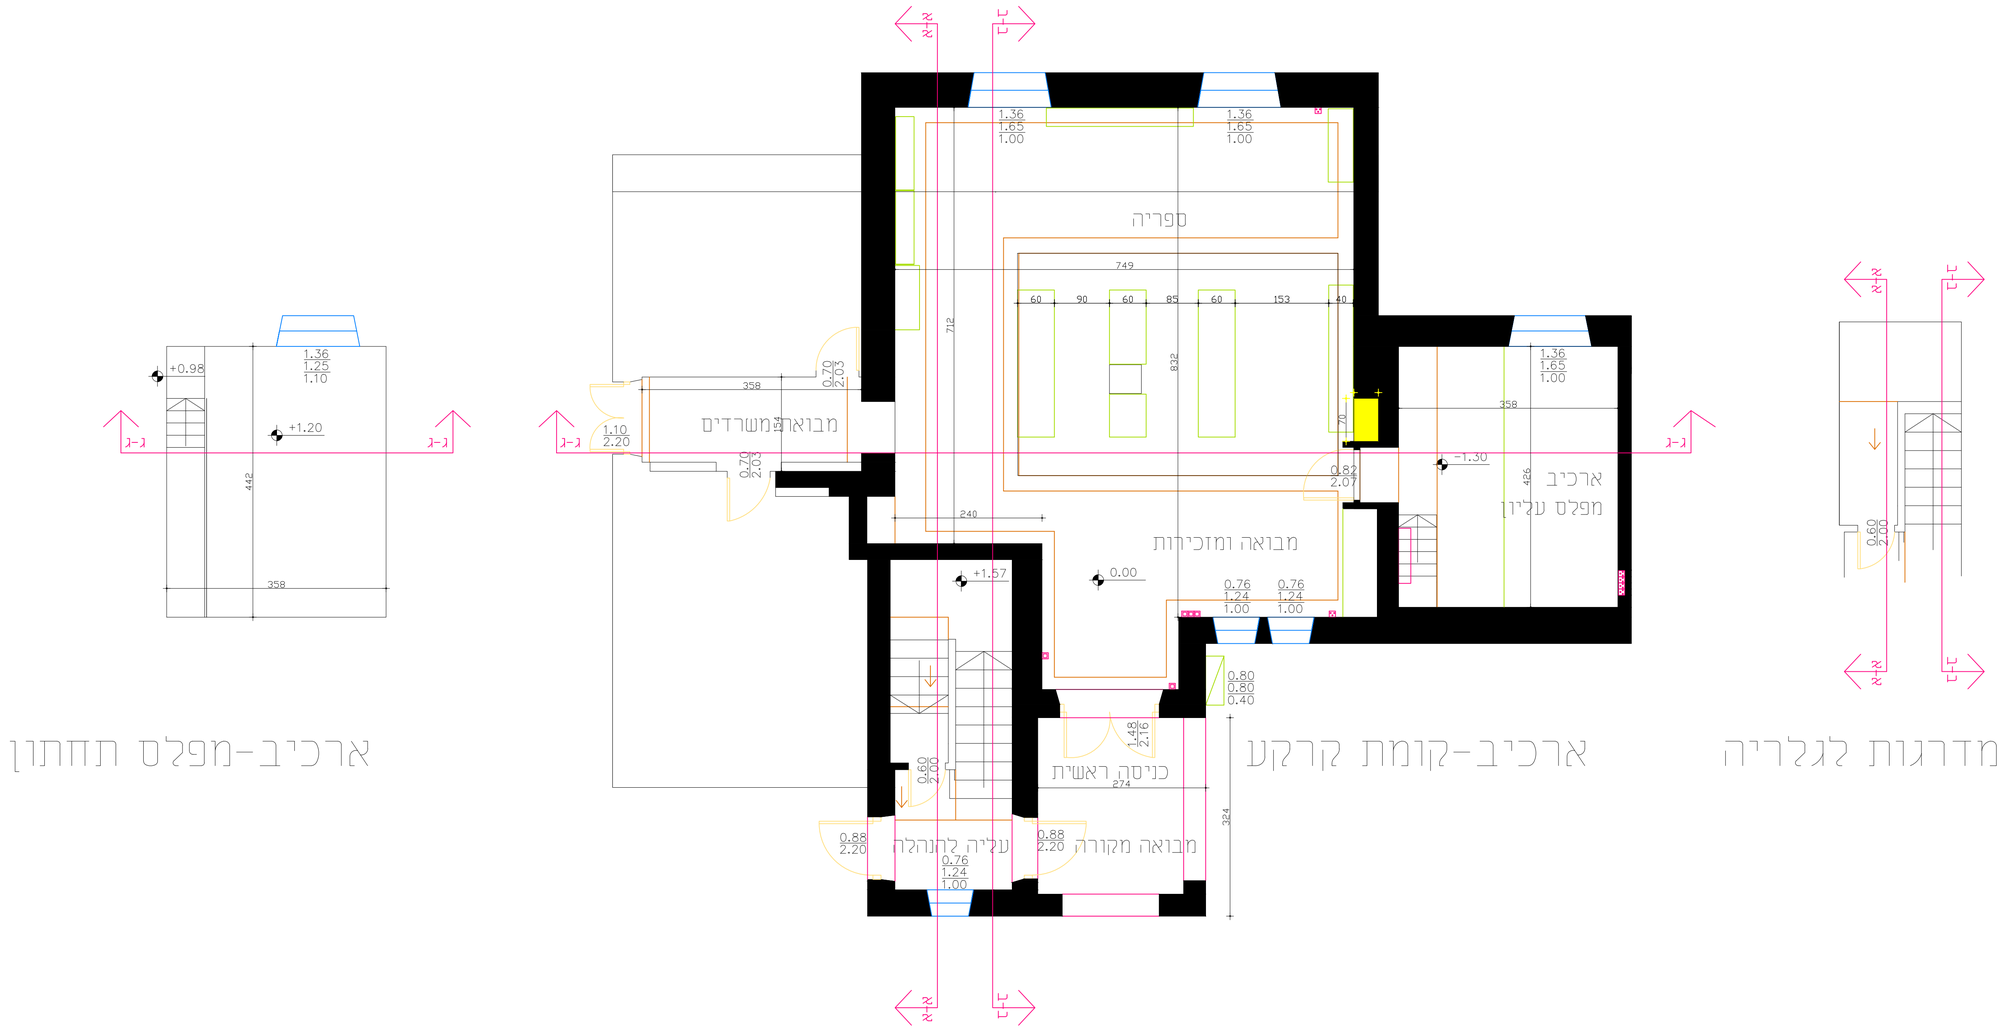

גבעת התחמושת

מבנה הכניסה

סט תכניות למכרז

מקרא

פרוט השינויים במהדורה

מספר	תאריך	הערות ותיקונים	חתימה
1	25.5.22	מכרז	

רשימת תפוצה

מס'	תאריך																
1	25.5.22	1	1														

כל המידות בשטח באחריות הקבלן בלבד.
בכל שאלה / אי הבנה יפנה הקבלן למתכנן לפני הביצוע.

PROJECT: שם הפרויקט:
גבעת התחמושת - מבנה ארכיב והנהלה

TITLE: נושא:
תכניות
ארכיב-ק. קרקע

מספר פרויקט: A-37

DRAWING: שרטוט:
תכנית הריסה

ORIGINAL DATE: 1.02.2022

NO. מס' גליון: 2

1 מהדורה 25.5.22

שם קובץ: k.new-plan

מידות בגיליון: 84.1x59.4מ"מ

SCALE: 1:100 קנ"מ:

לעיון	לאישור	למיכרז	לביצוע

Team Architects
Zvika Tamari

תים אדריכלים
צביקה תמרי

רח' המעיין 2 ליגד סנטר מודיעין
2 HAMA'AYAN ST MODIIN ISRAEL

Mail: office@arctamari.com
Site: www.architectamari.com

טל': Tel: 08-8605511
פקס': fax: 08-8605522

תכנית זו הנה רכושה הבלעדי של המתכנן.
אין לעשות שימוש בתכנית זו או ברעיונות הגלומים בה, ללא אישור מראש או בכתב כל הזכויות שמורות.

NO USE SHOULD BE DONE REGARDING ANY MATERIAL PRESENTED WITH OUT SIGNED AUTHORIZATION BY THE ARCHITECT.
ALL RIGHTS RESERVED TO PLANNER.