
 


מבנה ארכיב והנהלה

שם הפרויקט	
גבעת התחמושת	
נושא	מבנה הנהלה וארכיב
מספר גליון	2
שרטוט	תכנית הנמכות
מספר פרויקט	
תאריך	3.12.2023
שרטט	מיטב שטרן
בדק	צביקה תמרי
מספר פרויקט	A- 70
קנה מידה	1:50
לעיון	לאישור למכרז לביצוע
סטודיו תים צביקה תמרי Zvika Tamari	
ליגד סנטר מודיעין רחוב המעיין 2 2 Hamaayan st Modiin Israel	
טלפון : 03-6950557 מייל : Office@ArcTamari.com פקס : 03-6956192	

תוכנית זו הינה רכוש הבלעדי של המתכנן.
אין לעשות שימוש בתוכנית זו או ברעיונות
הגלומים בה ללא אישור מראש או בכתב
מאת המתכנן כל הזכויות שמורות

NO USE SHOULD BE DONE REGARDING ANY
MATERIAL PRESENTED WITHOUT SIGNED
AUTHORIZATION BY THE ARCHITECT.
ALL RIGHTS RESERVED TO PLANNER.





 


תקרת תותב מדגם Troldekt Line design
אריחי צמר עץ אשוח וצמנט, תוצרת דנמרק
התקנה עיג פרופיל CD50 הרכבה ישירה לא
פריקה באמצעות ברגים, במידות 600/1200 מ״מ
כולל מנשאים וברגים. אומגה + Troldekt Z
עובי 35 מ״מ H=280

סינר גבס חלק עם סיומת L+Z

סינר גבס חלק עם סיומת L+Z

תקרת תותב מדגם Troldekt Line design
אריחי צמר עץ אשוח וצמנט, תוצרת דנמרק
התקנה עיג פרופיל CD50 הרכבה ישירה לא
פריקה באמצעות ברגים, במידות 600/1200 מ״מ
כולל מנשאים וברגים. אומגה + Troldekt Z
עובי 35 מ״מ H=280

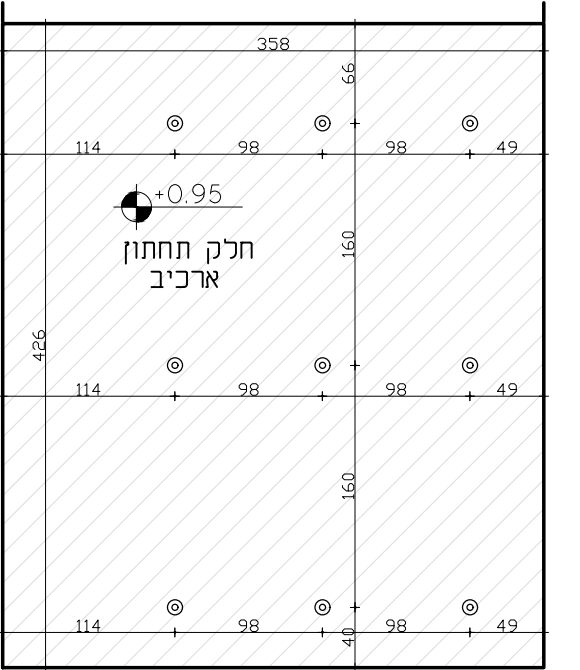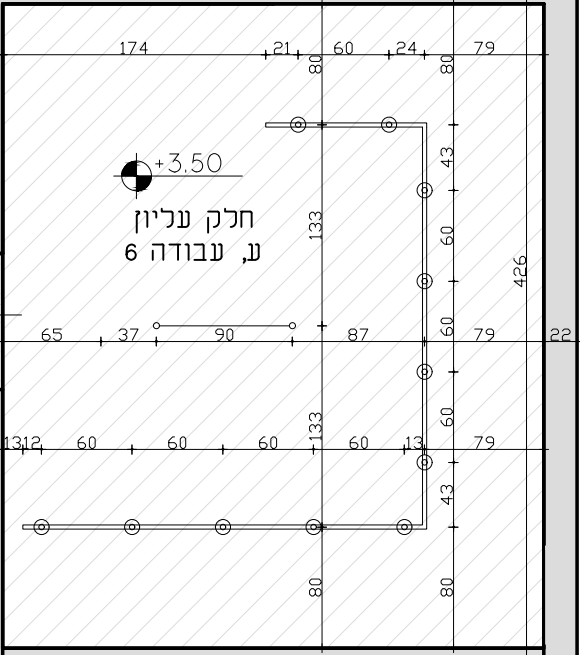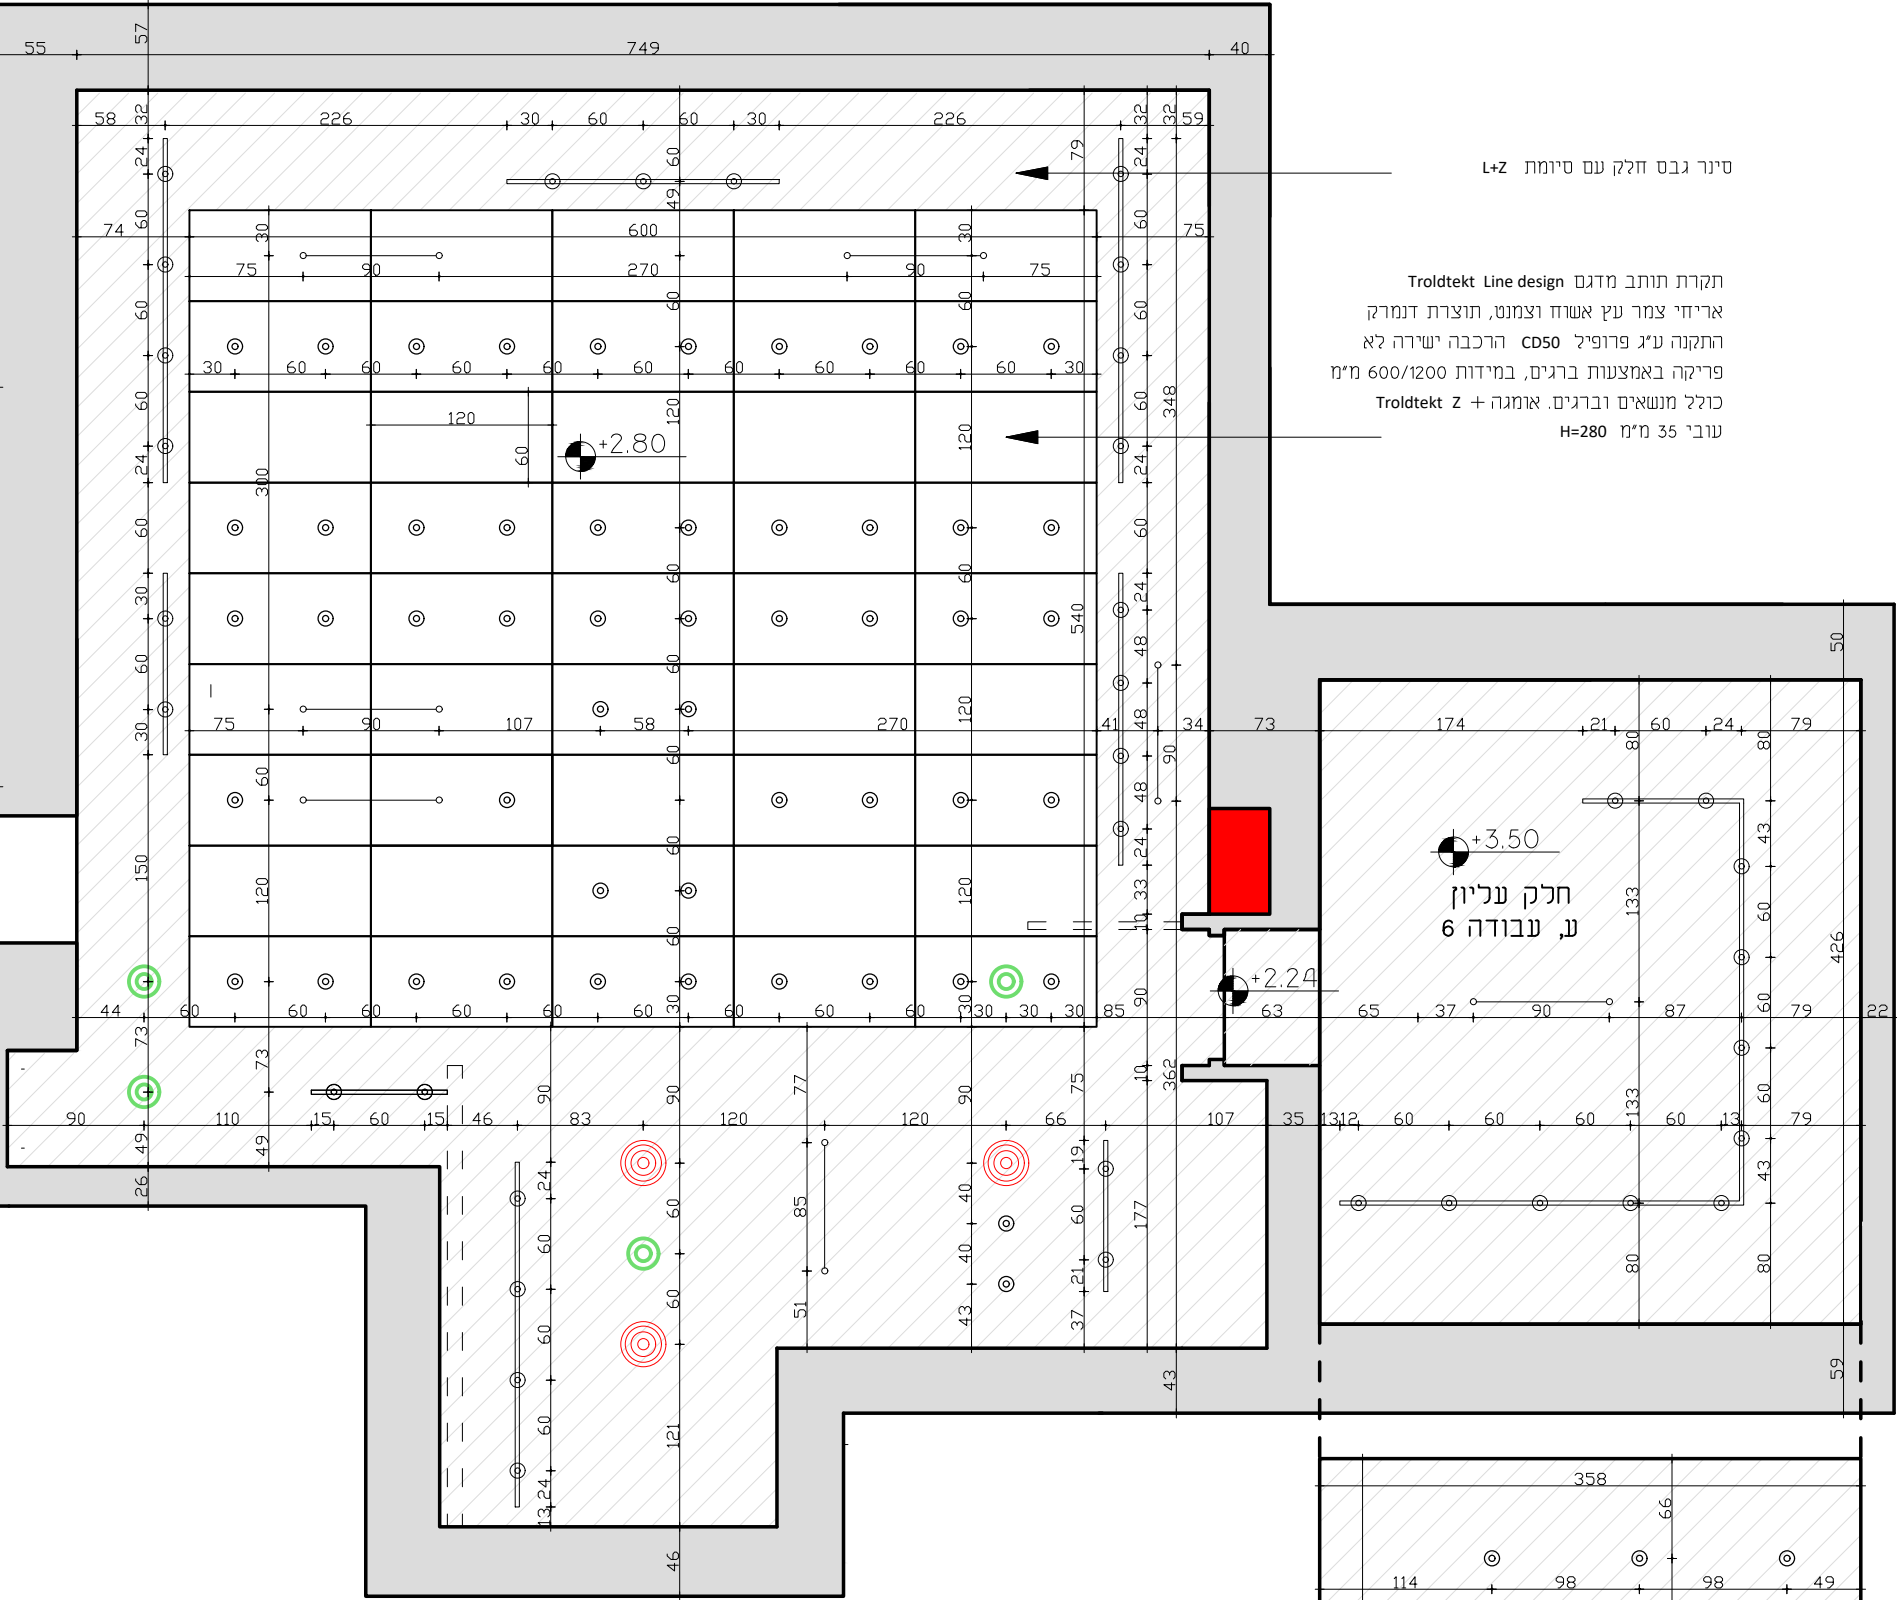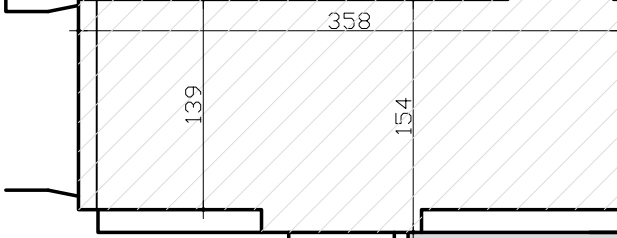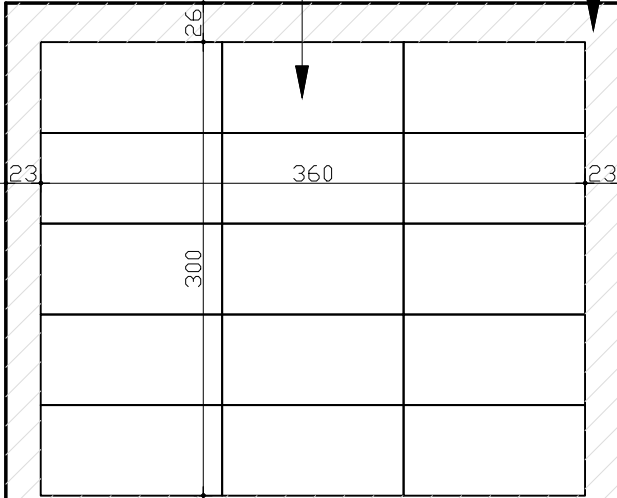

מקרא-

מפזר תקרה עגול תוצרת מטלפרס
בקוטר 12 אינץ' או שו"ע

גוף לד שקוע תקרת גבס
בקוטר 20 ס״מ

גוף תאורה ספוט לד עגול
בקוטר 10 ס״מ

פס צבירה לרבות ספוטים
מתכוונים כל 60 ס״מ

גוף ארוך וצר תלוי תקרה
לרבות 2 כבלים