




גבעת
התחמושת
מבנה הכניסה
סט תכניות למכרז

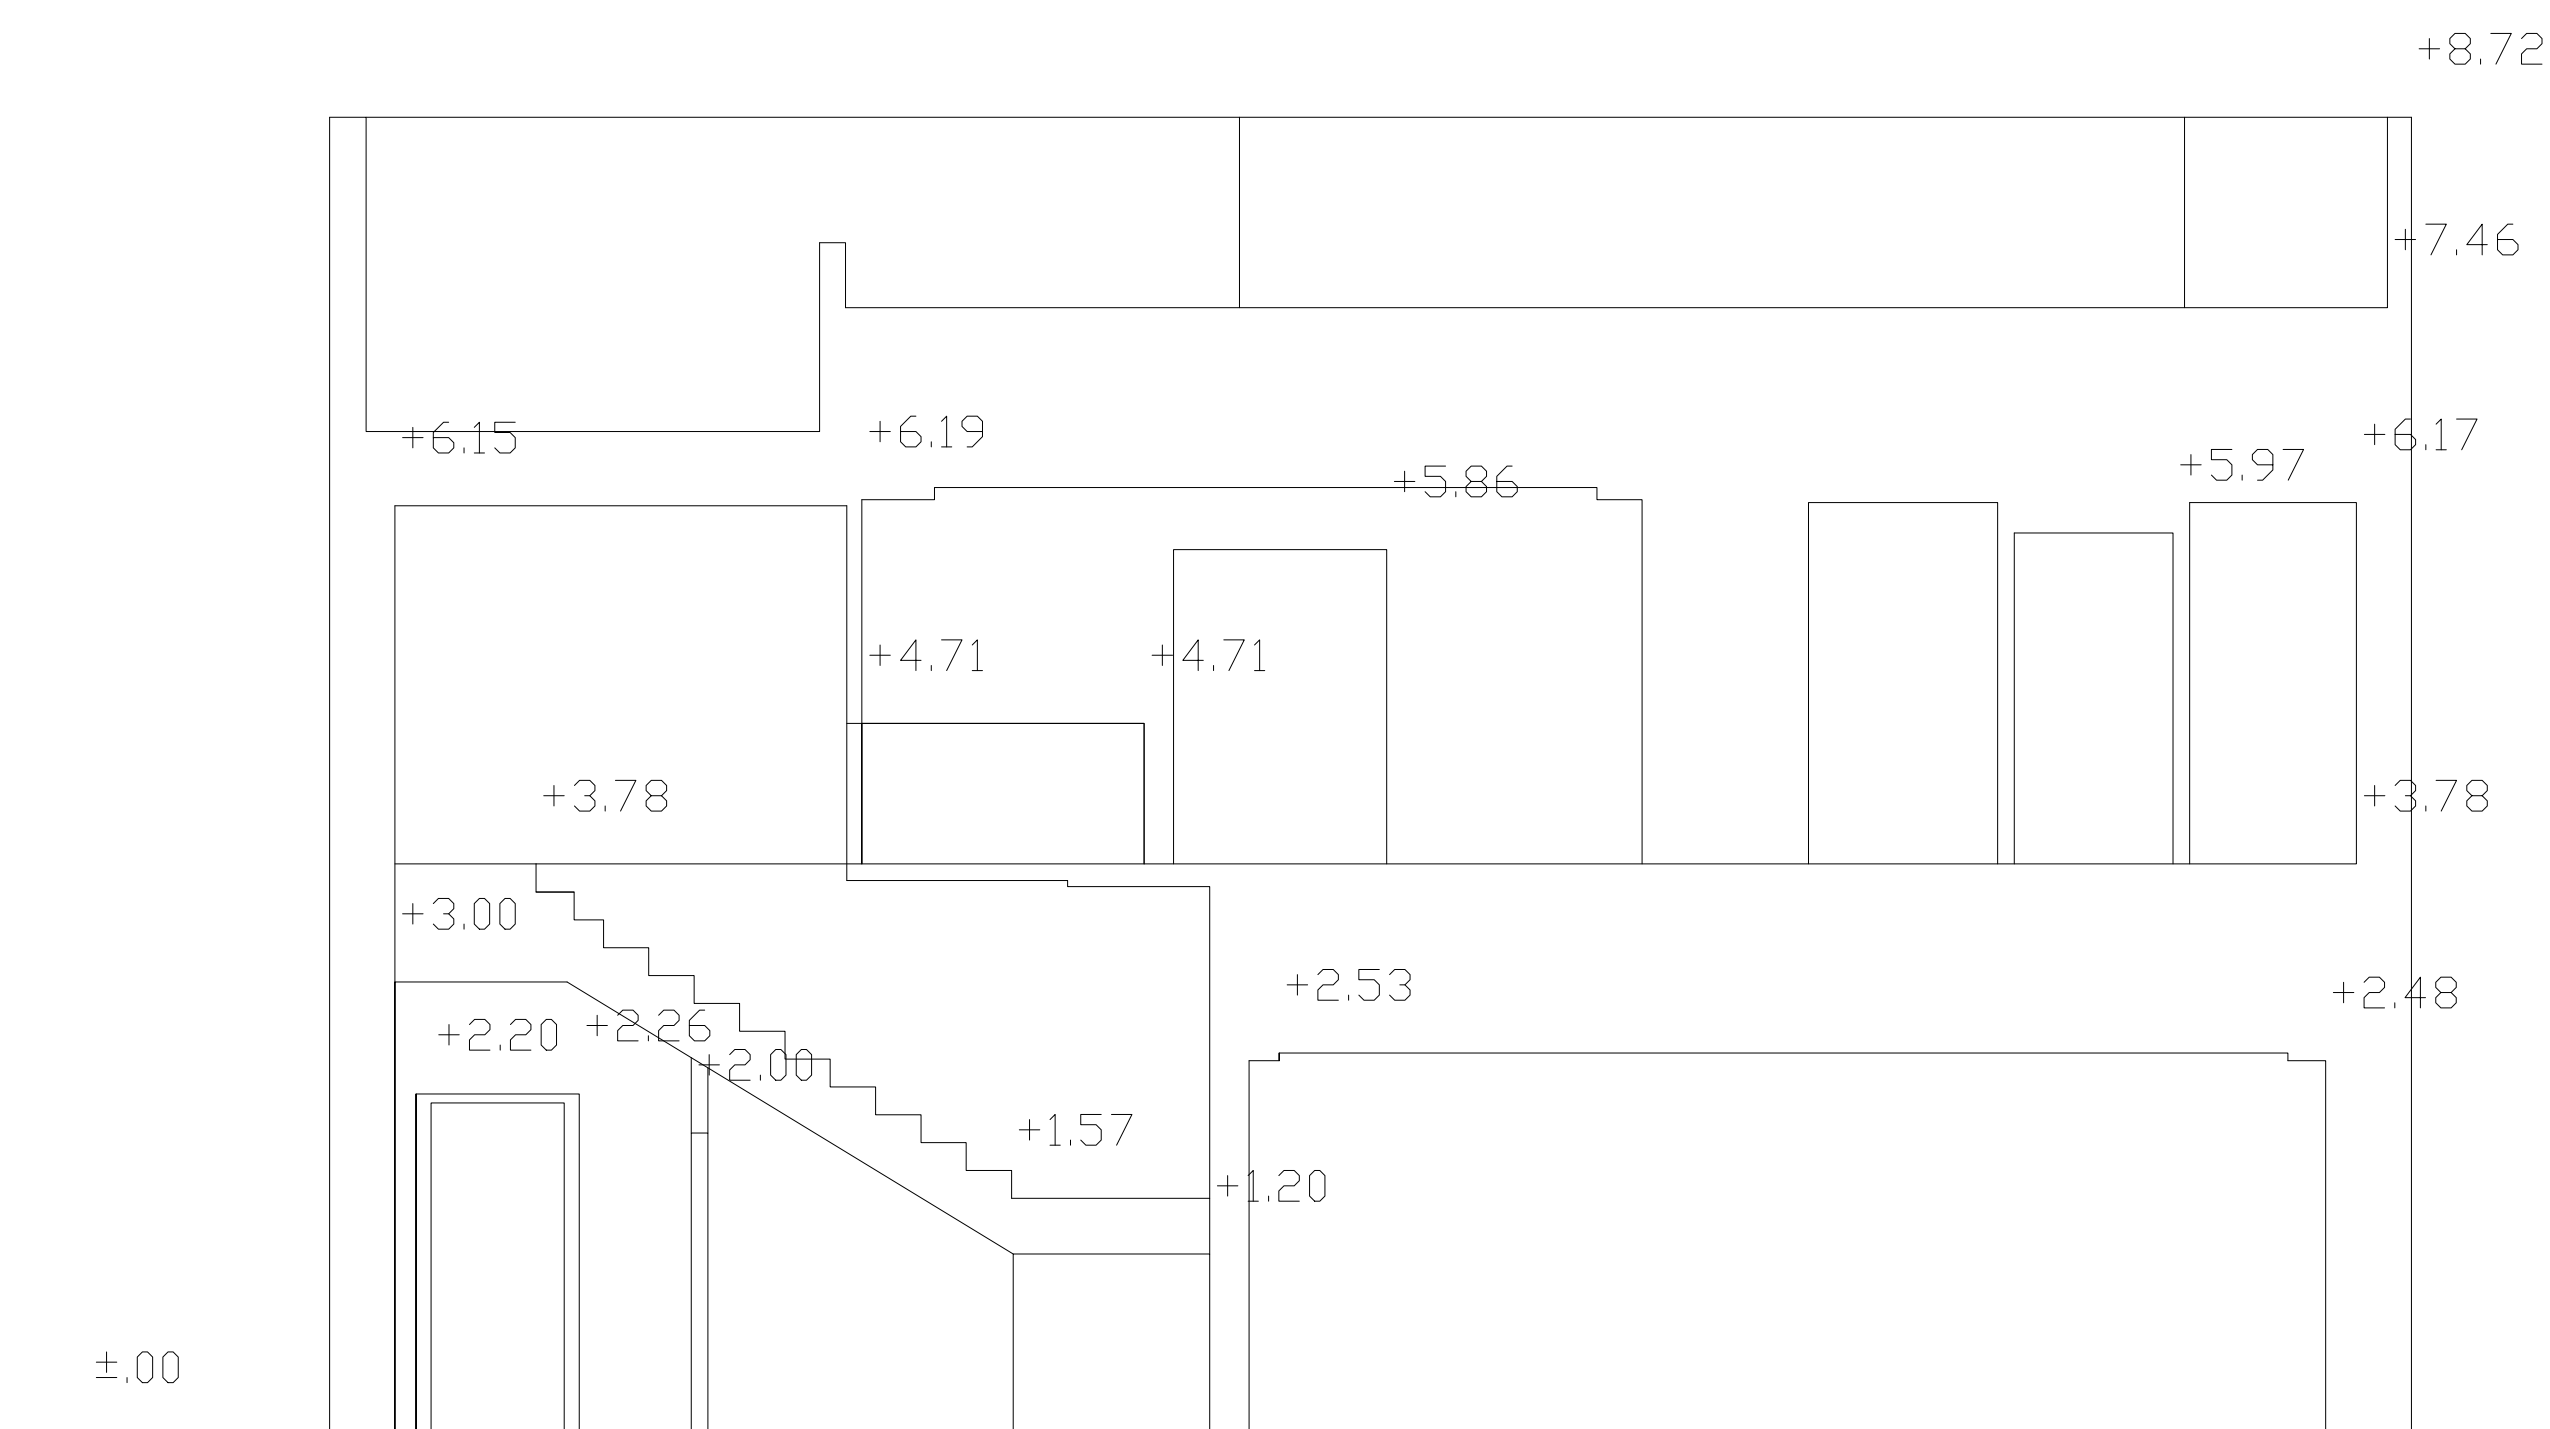

א-א תת

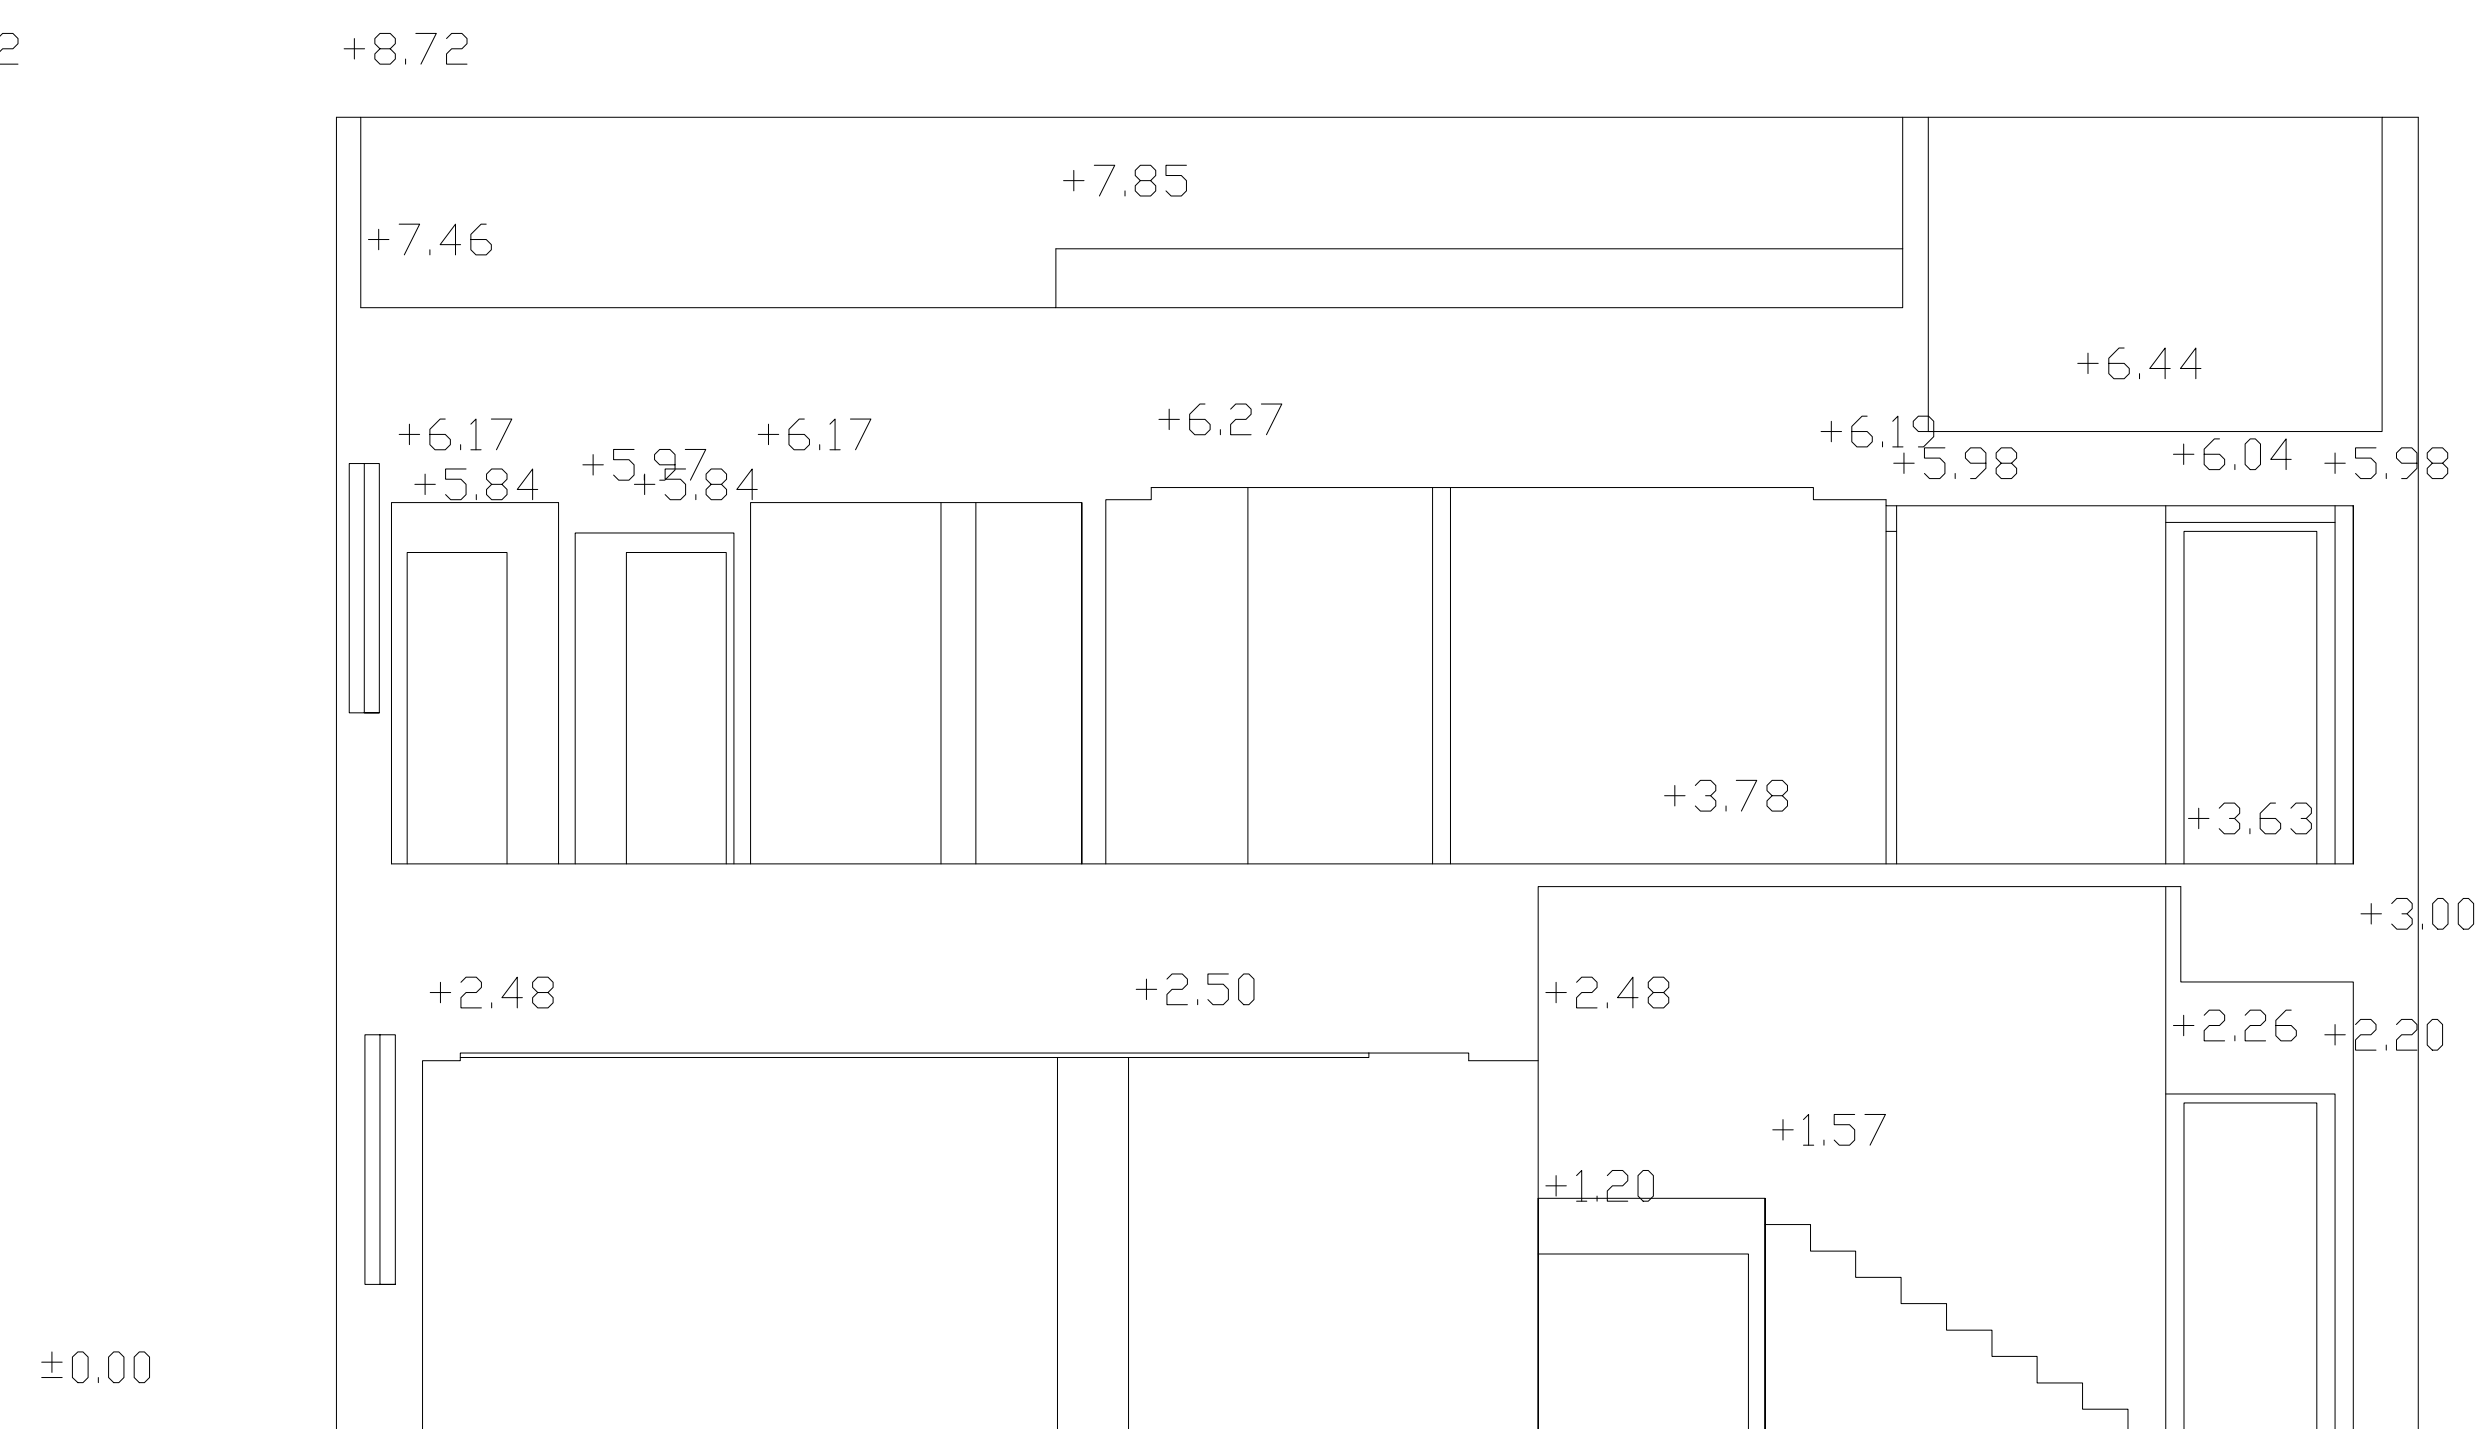

חתך ב-ב

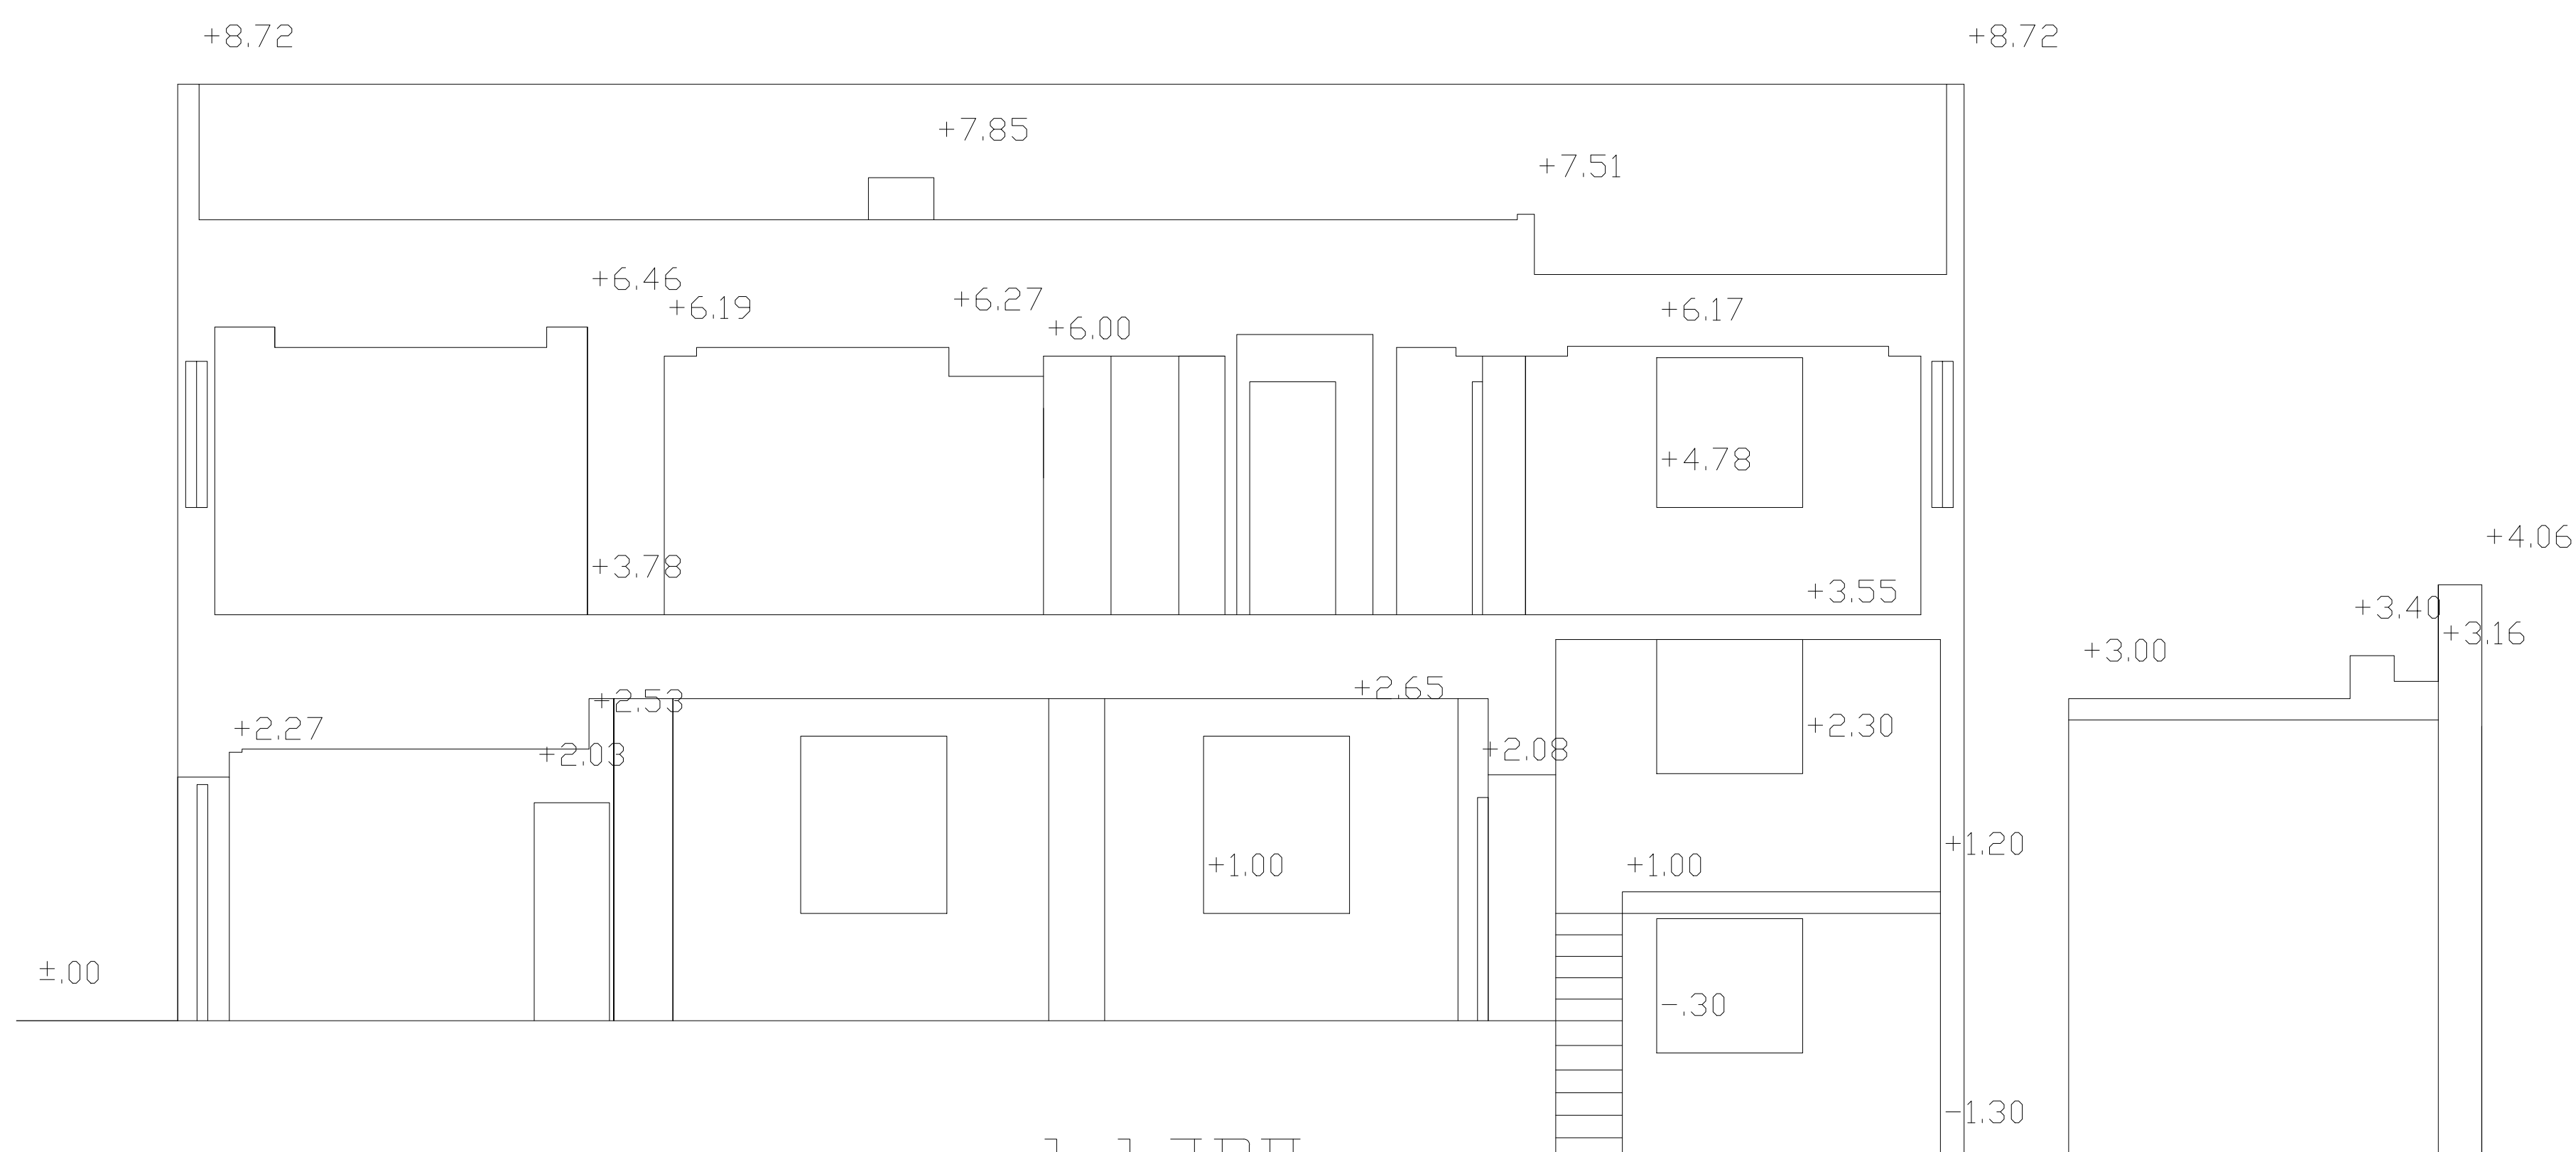
$$\lambda - \lambda \quad \top \top \top$$
[illegible]

כל המידות בשטח באחריות הקבלן בלבד.
בכל שאלה / אי הבנה יפנה הקבלן למתכנן
לפני הביצוע.



שם הפרויקט: PROJECT: **גבעת התחמושת - מבנה ארכיב והנהלה**

מספר פרויקט A-37	TITLE: תכנון
---------------------	-----------------

ארכיב-ק. קרקע

ORIGINAL DATE: 1.02.2022	DRAWING: צתכים מצב קיים	שרטוט
-----------------------------	-----------------------------------	-------

שם קובץ k.new-plan		מס' גליון מס.
-----------------------	---	------------------

מחזור 1.1

SCALE: 1:50

לעיון	לאישור	למיכרז	לביצוע
-------	--------	--------	--------

Team Architects
Zvika Tamari

רח' המעיין 2 ליגד סנטר מודיעין
2 HAMA'AYAN ST MODIIN, ISRAEL

Mail: office@arctamari.com Tel: 08-8605511 :70
Site: www.architectamari.com fax: 08-8605522 :079

תכנית זו הנה רכוש הבלעדי של המתכנן.

הגלומים בה, ללא אישור מראש או בכתב
כל הזכויות שמורות

MS-105 CURE D BY BONE RESORBING UNIT

NO USE SHOULD BE DONE REGARDING ANY
MATERIAL PRESENTED WITH OUT SIGNED
AUTHORIZATION BY THE ARCHITECT

AUTHORIZATION BY THE ARCHITECT.
ALL RIGHTS RESERVED TO PLANNER.
