

שם פרויקט

שם הפרויקט
שם פרויקט
נושא
מספר גליון7
שרטוט
פריסות ג+ד
מספר פרויקט
תאריך1.9.2025
שרטט
מיטב שטרן
בדק
צביקה תמרי
מספר פרויקט
A-70
קנה מידה
1 : 25
לעיון
לאישור
למכיר
לביצע
 סטודיו תים צביקה תמרי Studio Team
ליגד סנטר מודיעין רחוב המעיין2 2 Hamaayan st Modiin Israel
טלפון: 03-6950557 פיקס: 03-6956192 מייל: Office@ArcTamari.com
תוכנית זו הינה רכוש הבע"ד של המתכנן. אין לעשות שימוש בתוכנית זו או ברעיונות התוכנית ב"ד ללא אישור מראש או בכתיב מאת המתכנן. כל חזירות שמורות
NO USE SHOULD BE DONE REGARDING ANY MATERIAL PRESENTED WITHOUT SIGNED AUTHORIZATION BY THE ARCHITECT. ALL RIGHTS RESERVED TO PLANNER.

עמדת עבודה באזור קבלה , משולבת ,במידות כלליות סנדוויץ נסתר בעובי 17 מ"מ , מכשיו חיצוני משולב מלוחות OSB בעובי21מ"מ ולוח עץ בכיסוי פורמאייקה"ננו " מכופף בעובי12מ"מ .פנים הדלפק כולל8 מגירות אחסון בטרקיה שקטה תחת למשטח העליון , לרבות ההכנות למעבר כבילת חשמל ותקשורת נסתרת , לרבות קדיחת חורי מעבר לכבלים , לרבות התקנת שקעים וגופי תאורה נסתרים בגוף הרהיט לפי תוכנית ופרטים , לרבות סוקל תחתון נסתר לרבות מחיצת צד מוגבהת, לרבות משטח עליון היקפי חיצוני ומשטח עליון פנימי לעבודה לרבות הכנה לעמדת עבודה הכוללת מחשב , מסך ומקלדת

פריסה ג

הנמכה אקוסטית מאריחי צמר עץ TROLDTEKT במידות120/60ס"מ, בעובי50מ" מ לפחות ובהרחקה40מ"מ , ובהרחקה40מ"מ , לרבות מילוי מזרוני צמר זכוכית בצפיפות20 ק"ג/מ"ר, מסילות פיין-ליין שחורות. ספק"יהודה ייבוא ייצוא "או שו"ע בגוון לבחירת המתכנן

קוביית תליה דקורטיבית מפלדה, משולבת גוף ותפסנים מותאמי מדף, ב- 3 גוונים מידות 28.5/22/34 ס"מ כמפורט בתוכנית

עמדת עבודה משולבת אחסון, במידות כלליות300/240/70/35 ס"מ, לרבות מדפים אופקיים מחלקים בעובי30מ"מ עובי לפחות מעץ סנדוויץ בחיפוי פורמייקה גוון עץ כדוגמת WILSONART 4069 E.M מקולקציית"קו עץ " ספק"אברבוך", לרבות מדפים"קו עץ " ספק"אברבוך", לרבות מדפים אנכיים תומכים בעובי 30מ"מ לפחות 4מגירות תחתונות בכיסוי גוון עץ כדוגמתWILSONART 4069 E.M מקולקציית"קו עץ" ספק "אברבוך "והכל לפי התכנית, החתך והחזית


דלת אש פלדלת דגם "בייסיק" לרבות כל האביזרים, לרבות ידית נעה דגם "קורל "עם מנגנון נעילה בגוון ניקל במידות 210/80

דלת דו כנפית מאלומיניום דגם קליל"4900", לרבות מחזירי שמן, לרבות ידיות בהלה אינטגרליות, לרבות כל האביזרים המקוריים, לרבות כל ההכנות והאיטומים, במידות210/160

יחידת מדפים משולבת סביב עמוד במידות כלליות092/87/240/4 ס"מ בעובי 40מ" מ , לרבות מחיצות פנימיות בעובי 20מ"מ מסנדוויץ ' בחיפוי פורמייקהבגוון עץ כדוגמת WILSONART 4069 E.M מקולקציית"קו עץ " ספק"אברבוך"

רשת אקספנדד עם מעויינים מיוחדים של14/42מ"מ . פסים עבים של3מ"מ המדגישים את החומר, ספק"א.ד טכנולוגיות סינון"

קוביית תליה דקורטיבית מפלדה, משולבת גוף ותפסנים מותאמי מדף, ב- 3 גוונים מידות 28.5/22/34 ס"מ כמפורט בתוכנית

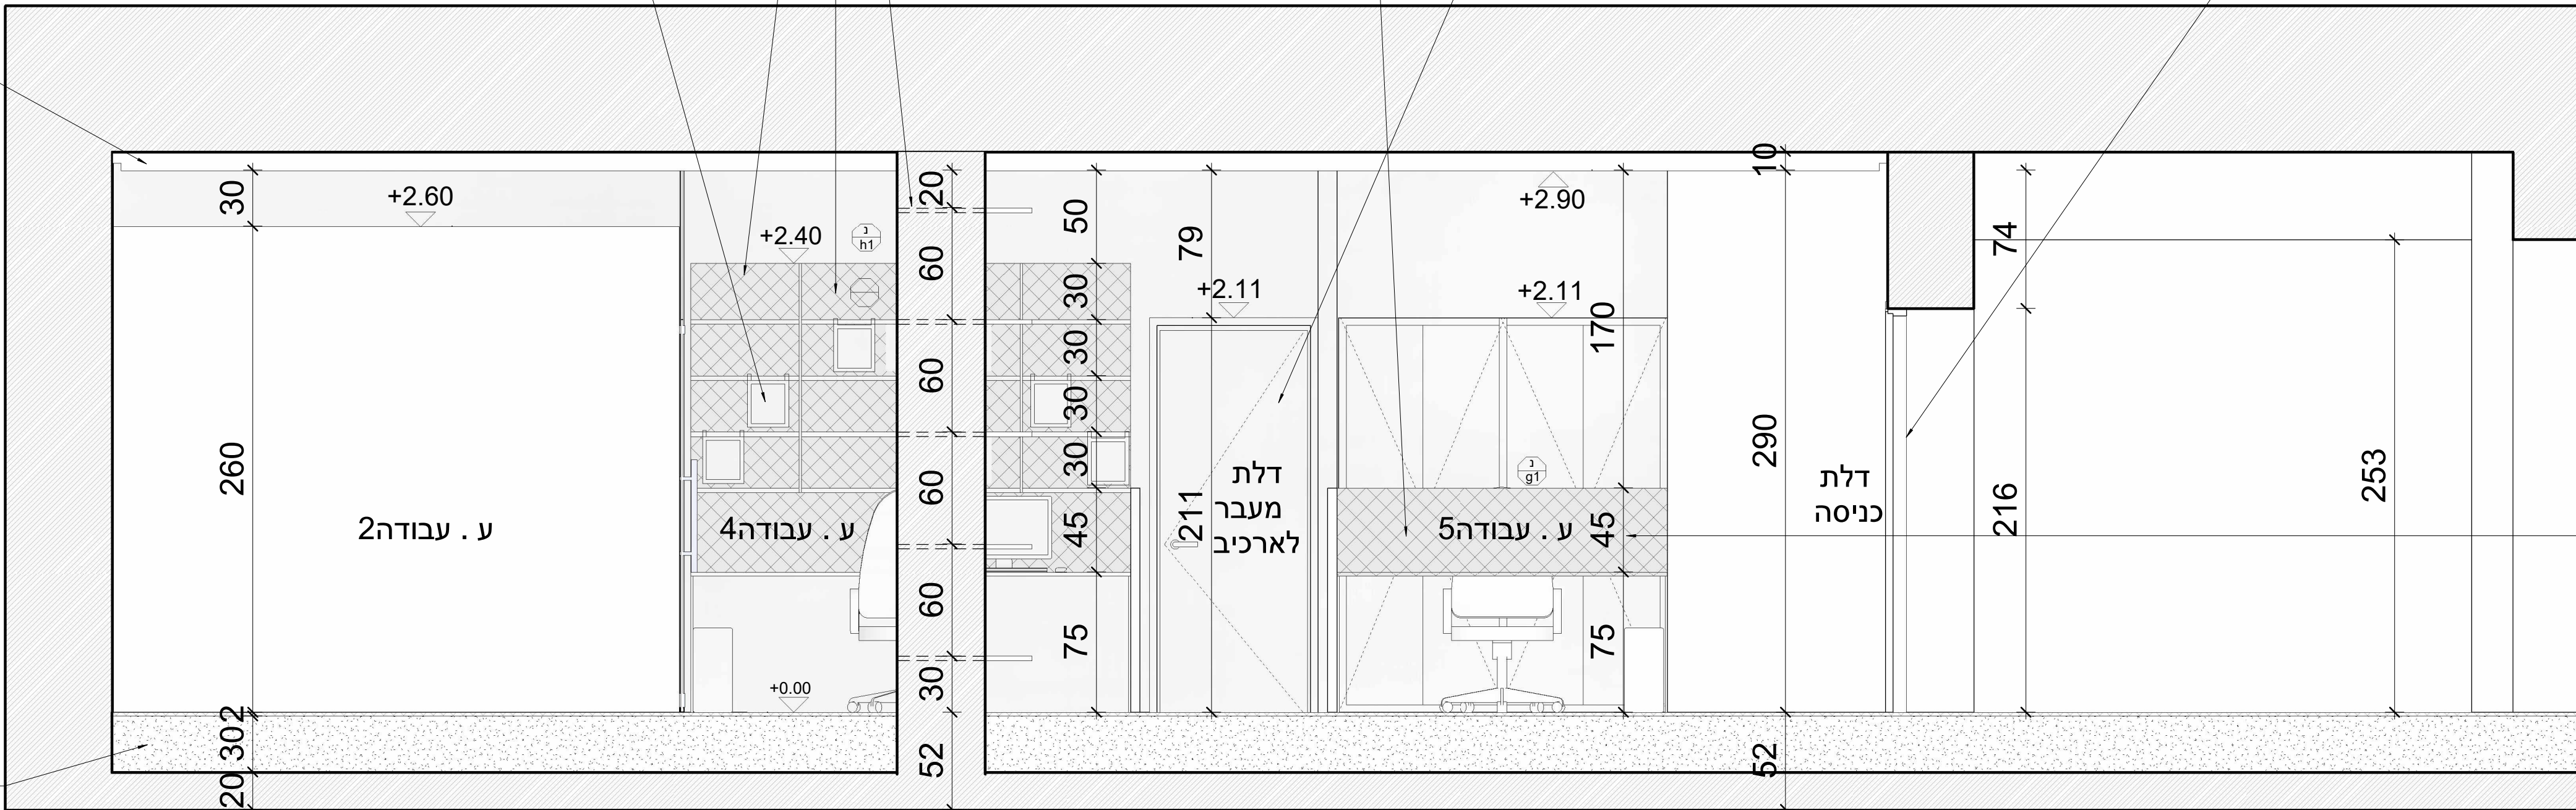


פריסה ג

מערך מגזינים משולב במידות כלליות 120/240/20 ס"מ, משלד סנדוויץ נסתר בעובי 17 מ"מ ובגמר פורמייקה ננו ,2גוונים: גוון עץ כדוגמת WILSONART 4069 E.M מקולקציית"קו עץ " ספק"אברבוך" וגוון דמוי עור שחור כדוגמת ORDILAN DESIGN NO. 1006 LA מקולקציית"מרקמים שונים " ספק"אורדיליק", לרבות3מדפי אלומיניום בהטייה, לרבות שילוב רשת אקספנדד דקורטיבית לפי התוכנית והחתך

מטבחון במידות כלליות075/240/65 ס"מ ,ויחידת עבודה במידות75/65/14 מעץ בוצר במבוק 30מ"מ שתי וערב ספק: מזונית. ארונית תחתונה עם זוג דלתות עץ סנדוויץ בכיסוי פורמייקה גוון עץ כדוגמת WILSONART 4069 E.M מקולקציית"קו עץ " ספק"אברבוך . "ארונית עליונה עם זוג דלתות עץ סנדוויץ בכיסוי פורמייקה גוון עץ כדוגמת WILSONART 4069 E.M מקולקציית"קו עץ" "אברבוך"

יחידת אחסון משולבת במידות כלליות 170/240/25 ס"מ, משולבת בחרیץ אחורי בעומק כ- 10 ס"מ, כהכנה גרירה, לרבות דלת אסם דו מימדית נגרת, חזית מלוחות עץ כמודגם בתכנית, לרבות גמר צביעת אפוקסי בגוון לפי בחירה, לרבות מסילת אסם מברזל בסגנון נפחות בגוון שחור, לרבות גלגלי טפלו עליונים לסגירה קלה ושקטה, לרבות ידית נפחות שחורה, לרבות נעילת וו מבפנים, לרבות חריץ תחתון מובנה למניעת נדנוד של הדלת +סנפיר תחתון , במידות210/100/5 ס"מ, כדוגמת "פולידור "דגם K לרבות הכנת גליף תואם בהיקף הפתח הקיים

יחידת מדפים משולבת סביב עמוד במידות כלליות092/87/240/4 ס"מ בעובי40מ" מ , לרבות מחיצות פנימיות בעובי20מ"מ מסנדוויץ ' בחיפוי פורמייקה מקולקצייתWILSONART 4069 E.M בגוון עץ כדוגמת "קו עץ " ספק"אברבוך"

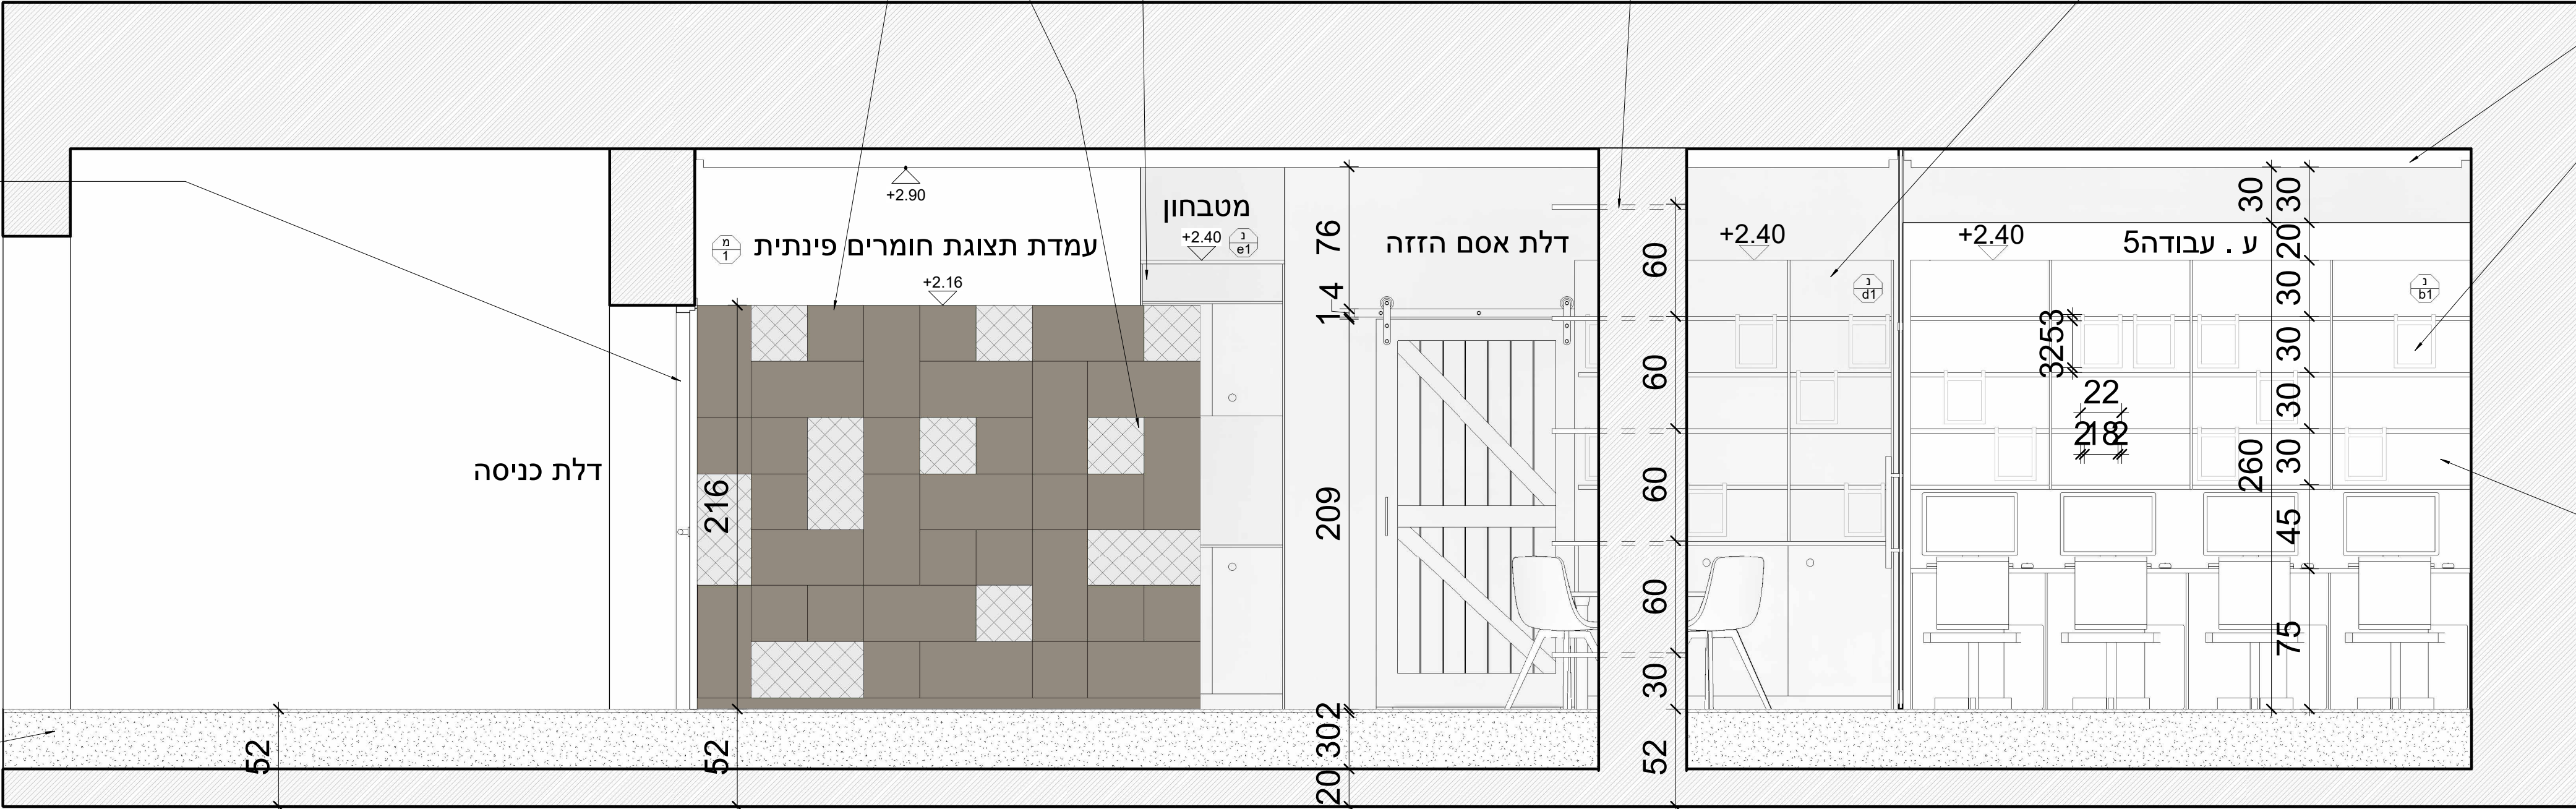

פריסה ד

עמדת עבודה משולבת אחסון , במידות כלליות240/240/70/35 ס"מ, לרבות מדפים אופקיים מחלקים בעובי30מ"מ עובי לפחות מעץ סנדוויץ בחיפוי פורמייקה גוון עץ כדוגמת WILSONART 4069 E.M מקולקציית"קו עץ " ספק"אברבוך", לרבות מדפים אנכיים תומכים בעובי30מ"מ לפחות 4מגירות תחתונות בכיסוי גוון עץ כדוגמת WILSONART 4069 E.M מקולקציית "קו עץ " ספק"אברבוך "והכל לפי התכנית, החתך והחזית

הנמכה אקוסטית מאריחי צמר עץ TROLDTEKT במידות120/60ס"מ, בעובי50מ"מ לפחות ובהרחקה40מ"מ , לרבות מילוי מזרוני צמר זכוכית בצפיפות20ק"ג/מ"ר , מסילות פיין-ליין שחורות. ספק"יהודה ייבוא ייצוא " או שו"ע בגוון לבחירת המתכנן

ריצוף באריחי גרניט פורצלן חתוכים בלייזר, במידות 120/60 ס"מ כדוגמת דגם "רילואד קליי "רקט, בגוון לבחירת המתכנן, לרבות מילוי חול טיט ויישור, לרבות רובה תואמת במירווחים מינימאלים עד 3 מ"מ בלבד, ספר "חסון פ.ע מסחר) 1997) בע"מ "או ש"ע

יחידת מדפי פלדה פינתית במסגרות. חלק עם גב מחומר דומה וחלקם עם גב רשת אקספנדד דקורטיבית.

במידות 270/216/30 + 120/216/30 ס"מ, לרבות עיגונים נסתרים לקיר, לרבות צוקל פלדה בגובה6 ס"מ נכנס5 ס"מ פנימה, לרבות רגליים נסתרות עם תחתית סיליקון. עובי מדפים3מ"מ , מידות מדפים30/30 או 30/60 ס"מ ,ע"פ תכנית. גמר צבע אלקטרוסטטי בגוון לבחירת המתכנן.

דלת דו כנפית מאלומיניום דגם קליל"4900", לרבות מחזירי שמן, לרבות ידיות בהלה אינטגרליות, לרבות כל האביזרים המקוריים, לרבות כל ההכנות והאיטומים, במידות210/160

ריצוף באריחי גרניט פורצלן חתוכים בלייזר, במידות 120/60 ס"מ כדוגמת דגם "רילואד קליי "רקט, בגוון לבחירת המתכנן, לרבות מילוי חול טיט ויישור, לרבות רובה תואמת במירווחים מינימאלים עד 3 מ"מ בלבד, ספר "חסון פ.ע מסחר) 1997) בע"מ "או ש"ע