


תצפית הראל

ג. התחמושת- ירושלים

גבעת התחמושת
המרכז למורשת
מלחמת ששת הימים

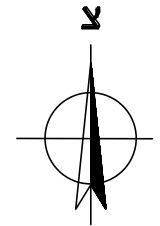

כל המידות בשטח באחריות הקבלן בלבד.
בכל שאלה / אי הבנה יפנה הקבלן למתכנן
לפני הביצוע.

שם הפרויקט: PROJECT:

תצפית הראל- ג.התחמושת

שם הגליון: TITLE: מספר פרויקט
פרטים A-70

אדריכלית
אזורית: ARCHITECT
RESPONSIBLE: אוראל ניסן
09/Mar/2026

מס' גליון NO. תאריך DATE מס' מהדורה
5 09/Mar/2026 1
מידות הגליון A3

קני"מ: SCALE:



לעיון לעיור לאישור למכרז לביצוע

ליגד סנטר מודיעין 2 המעיין' רח
2 HAMA'AYAN ST MODIIN ISRAEL
סל: 08-8605511 מיל: office@ArcTamari.com
פקס: 08-8605522 סייט: www.architectamari.com

סטודיו תים
צביקה תמרי

מס' 08-8605511 מיל: office@ArcTamari.com
פקס: 08-8605522 סייט: www.architectamari.com


תכנית זו הינה רכוש הבלעדי של המתכנן.
אין לעשות שימוש בתכנית זו או ברעיונות
הגלומים בה, ללא אישור מראש או בכתב
מאת המתכנן. © כל הזכויות שמורות.
NO USE SHOULD BE DONE REGARDING ANY
MATERIAL PRESENTED WITHOUT SIGNED
AUTHORIZATION BY THE ARCHITECT.
ALL RIGHTS RESERVED TO PLANNER.

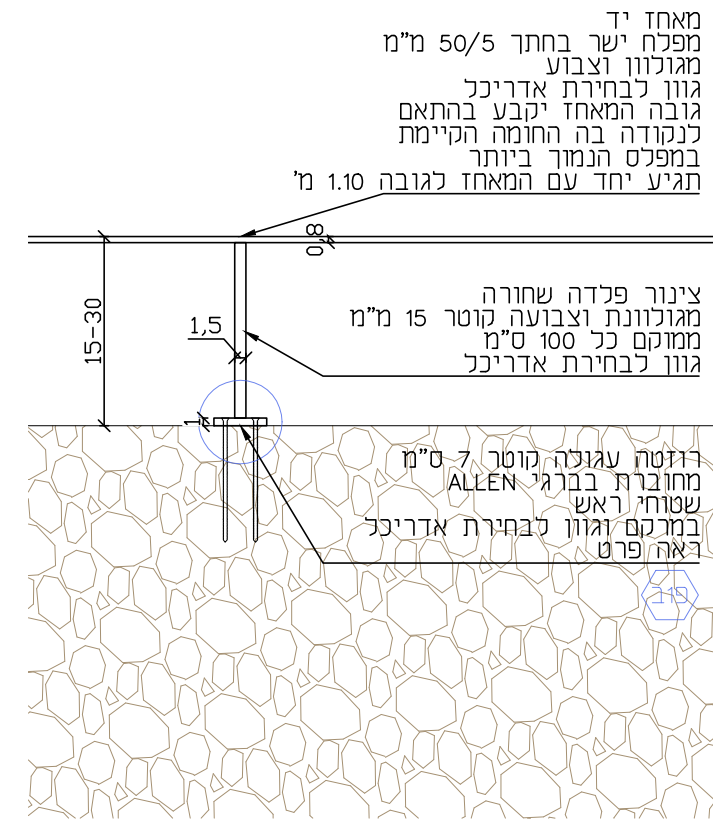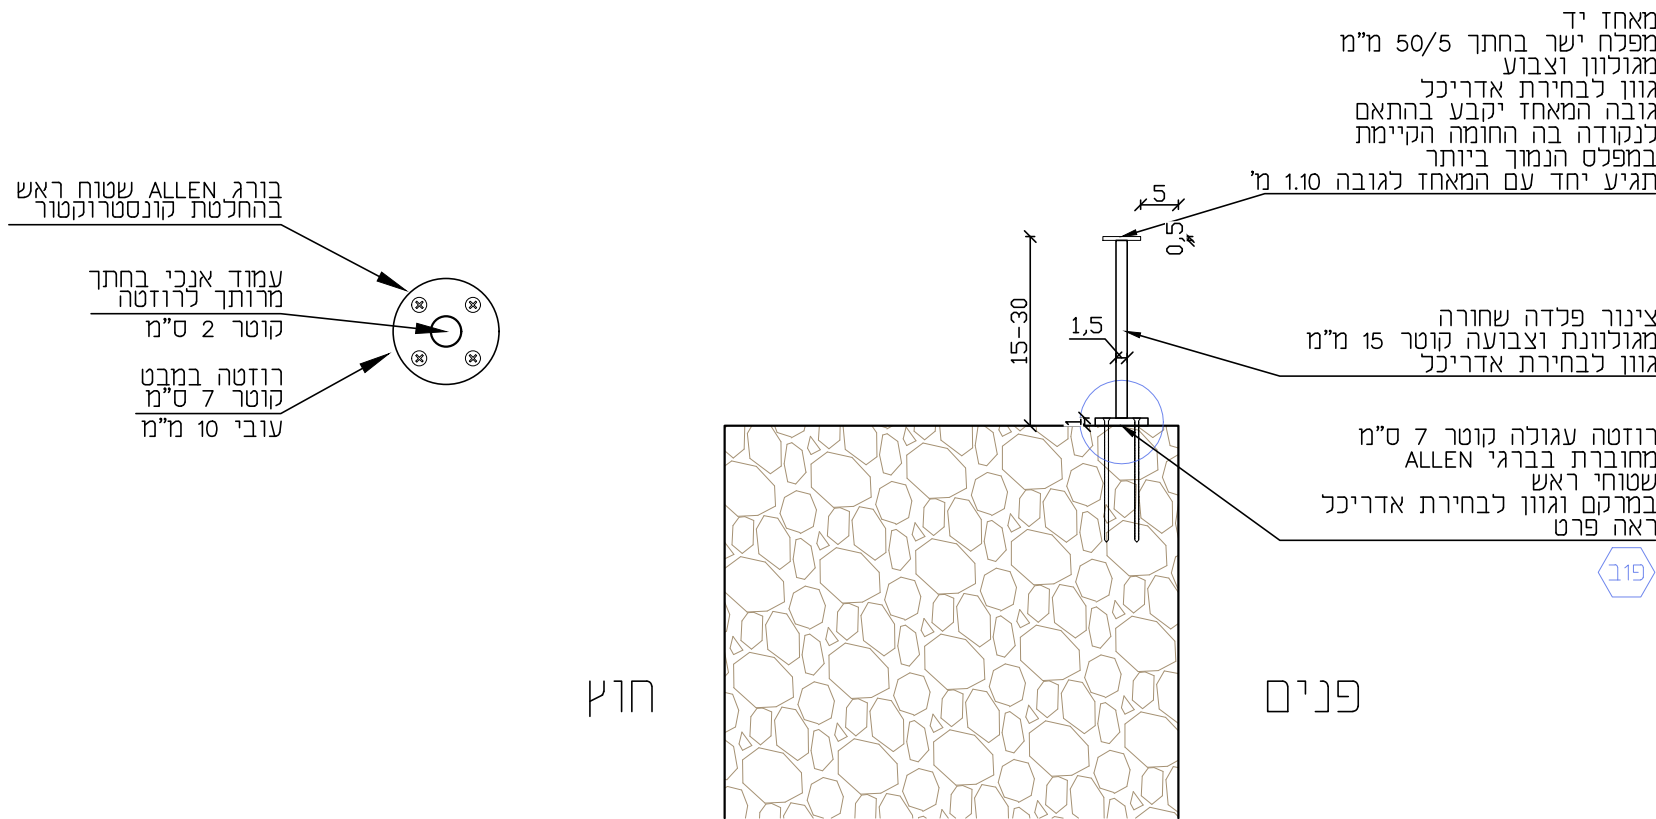

פרט ובי קנ"מ 1-5

פרט ואי קנ"מ 1-10

פרט 1 קנ"מ 1-10

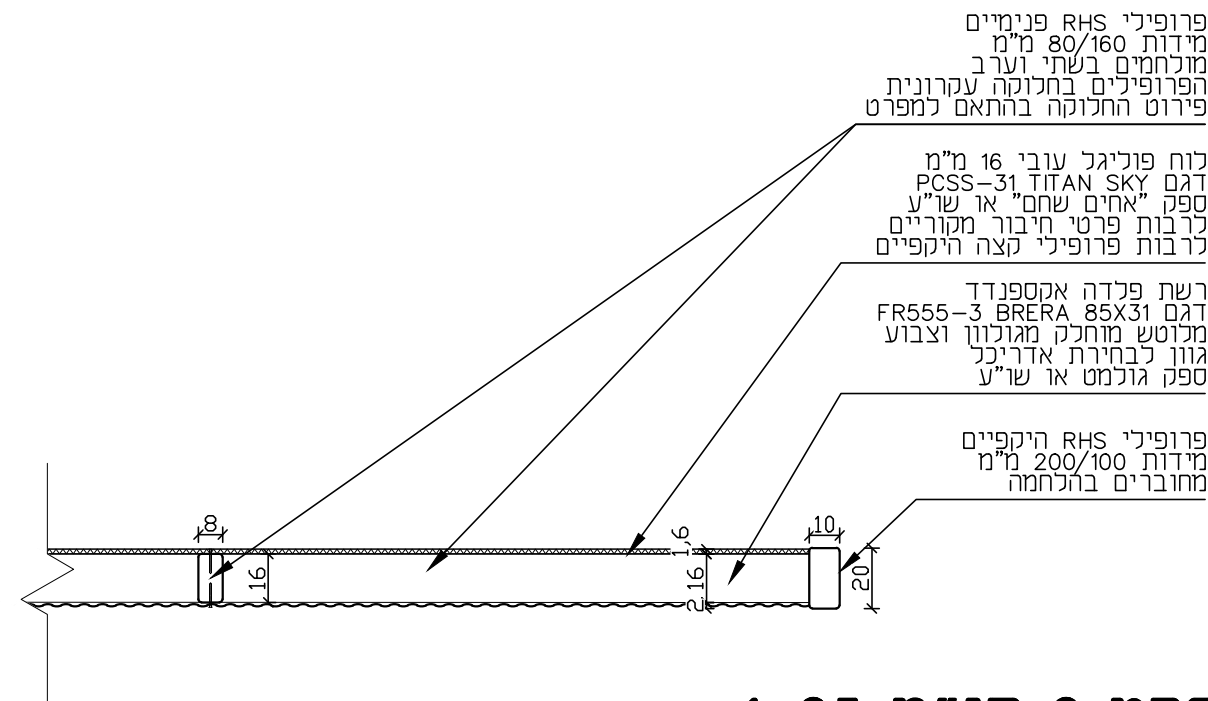

פרט 2 קנ"מ 1-25