
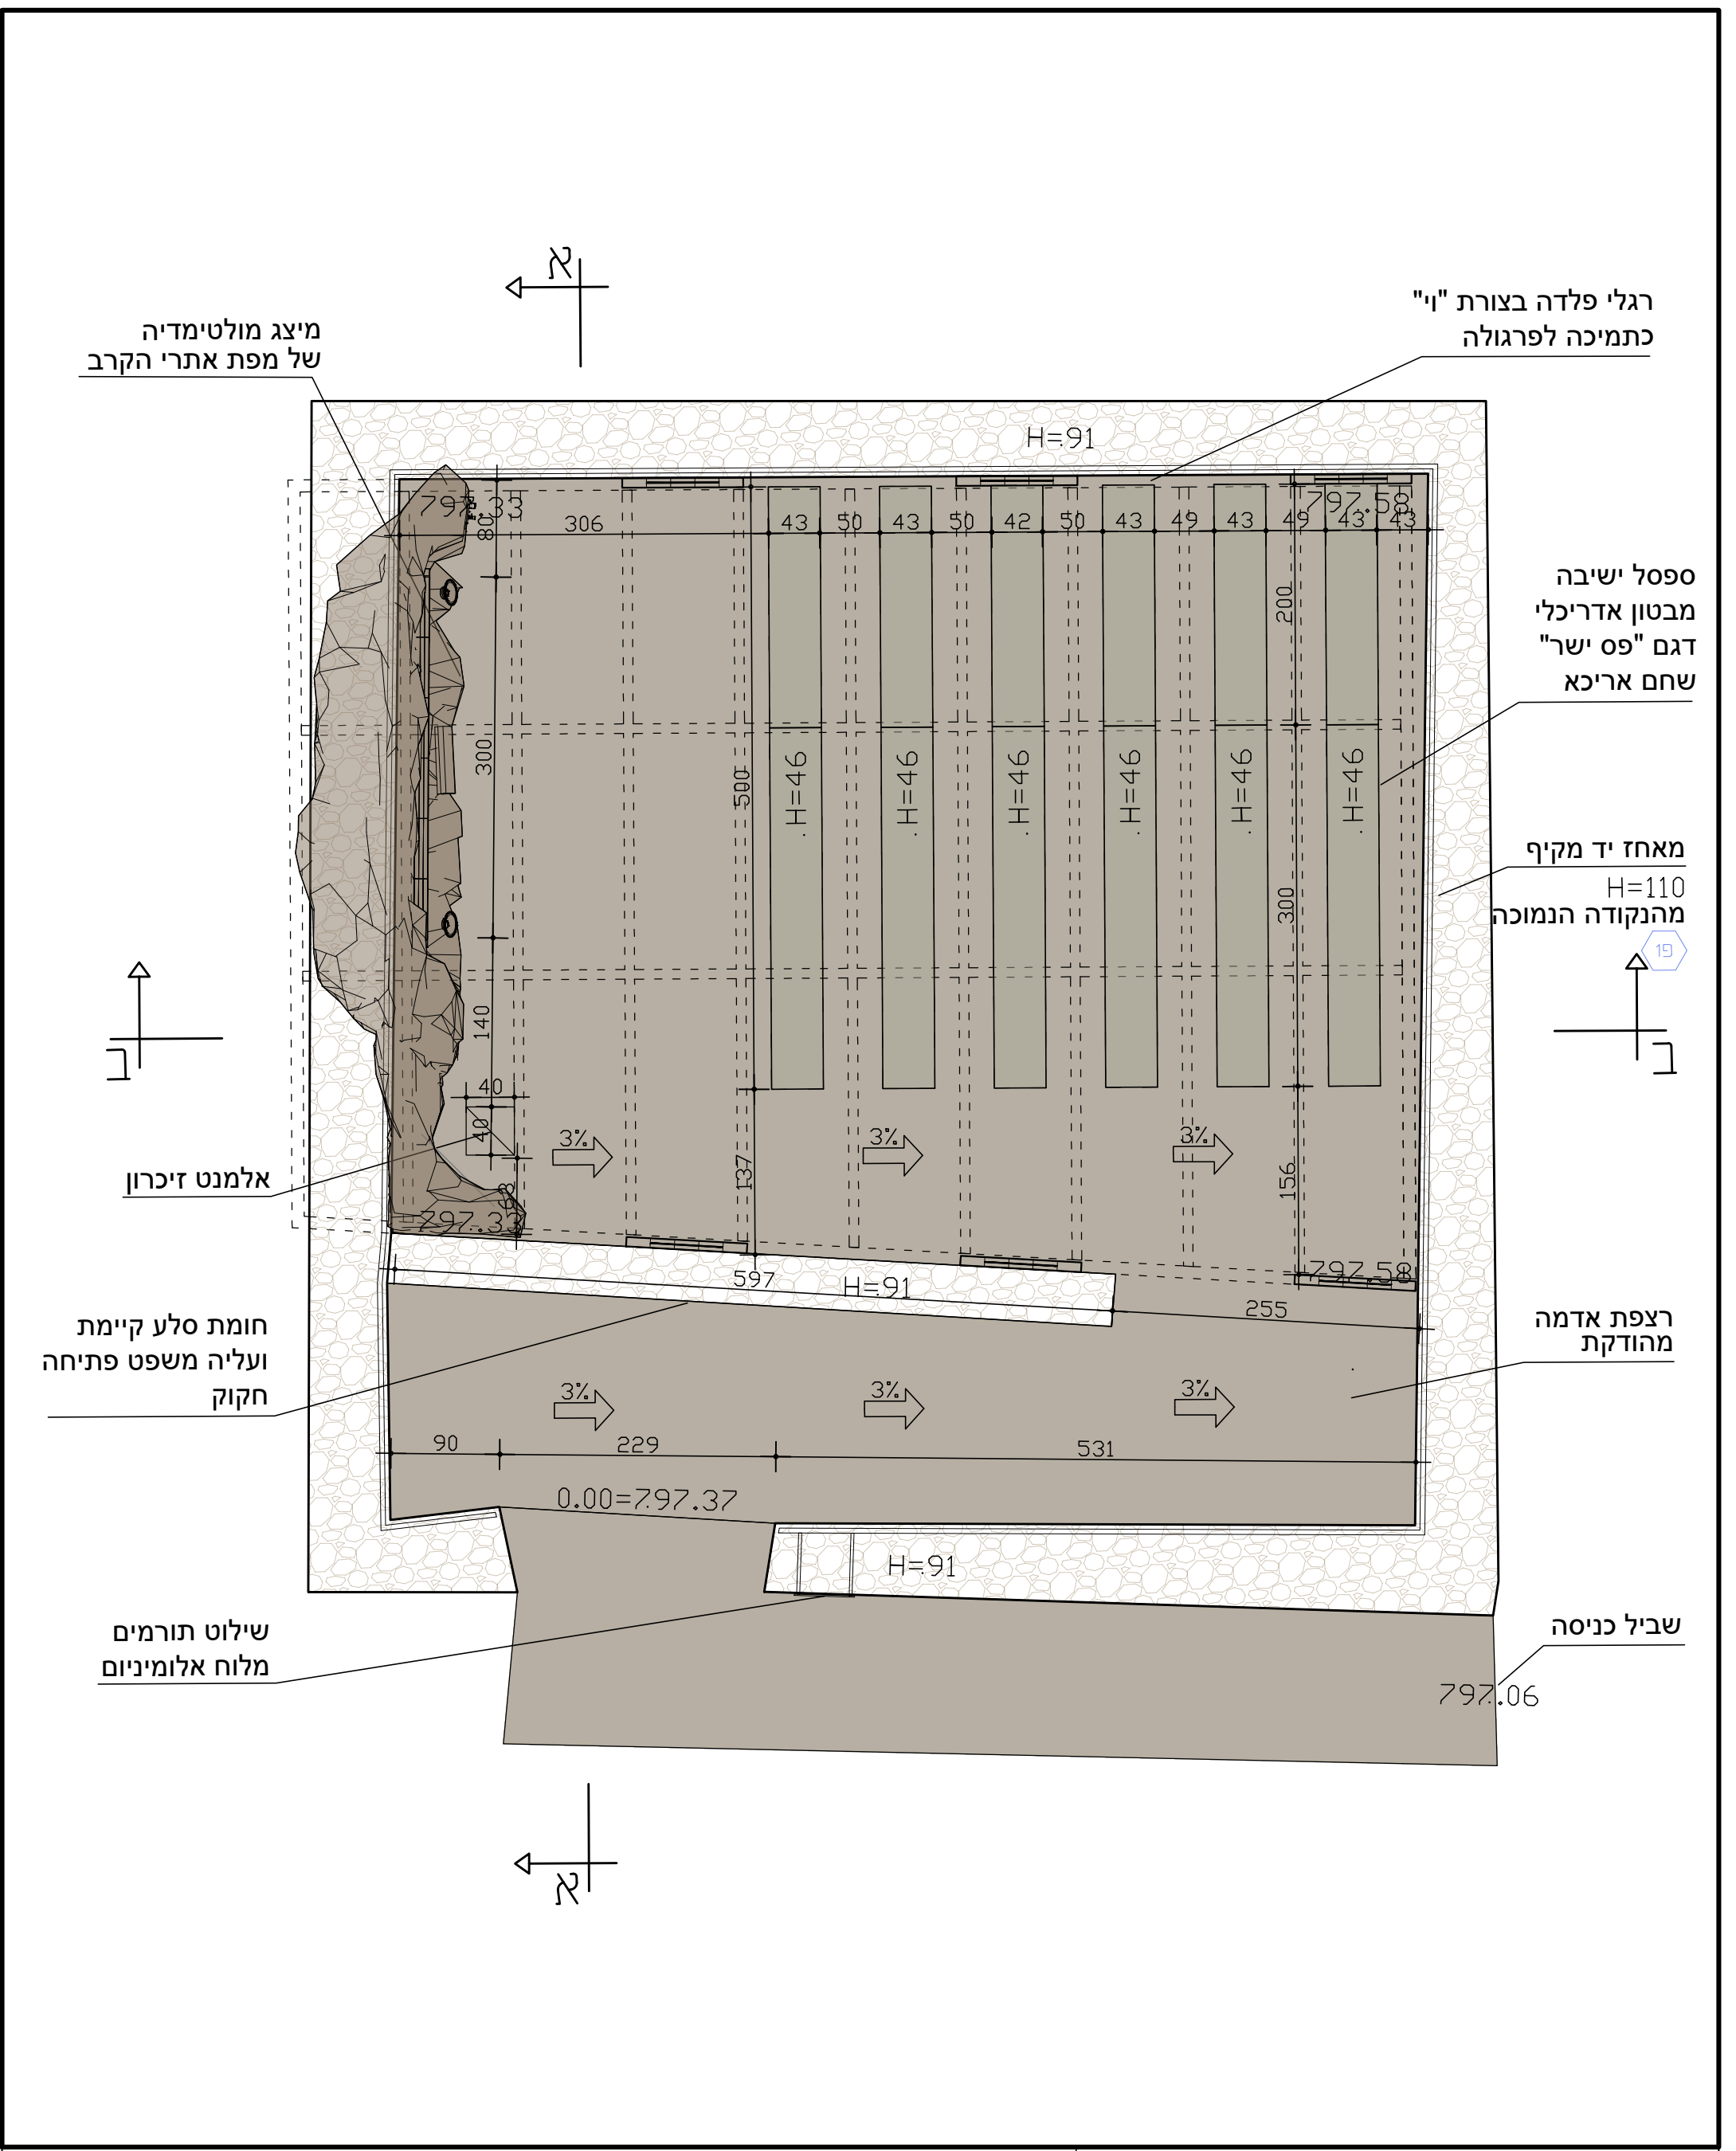


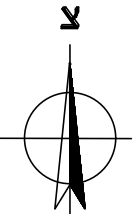

Studio Team Zvika Tamari		סטודיו תים צביקה תמרי				SCALE: 1:75		קנימ: מספר פרויקט A-70		שם הגליון: תכנית בינוי		צ 		תצפית הראל ג. התחמושת- ירושלים																	
ליגד סנטר מודיעין 2 המעיין' רח 2 HAMA'AYAN ST MODIIN ISRAEL Mail: office@ArcTamari.com Site: www.architectamari.com טל: 08-8605511 פקס: 08-8605522						ARCHITECT RESPONSIBLE: אדריכלית אחראית: אוראל ניסן		מס' מהדורה 1		DATE תאריך 09/Mar/2026		מס' גליון NO. 2		גבעת התחמושת המרכז למורשת מלחמת ששת הימים 																	
								מידות הגליון A3																							
NO USE SHOULD BE DONE REGARDING ANY MATERIAL PRESENTED WITHOUT SIGNED AUTHORIZATION BY THE ARCHITECT. ALL RIGHTS RESERVED TO PLANNER. ©												כל המידות בשטח באחריות הקבלן בלבד. בכל שאלה / אי הבנה יפנה הקבלן למתכנן לפני הביצוע.				גבעת התחמושת המרכז למורשת מלחמת ששת הימים 															
																				לעיון				לאישור				לביצוע			