


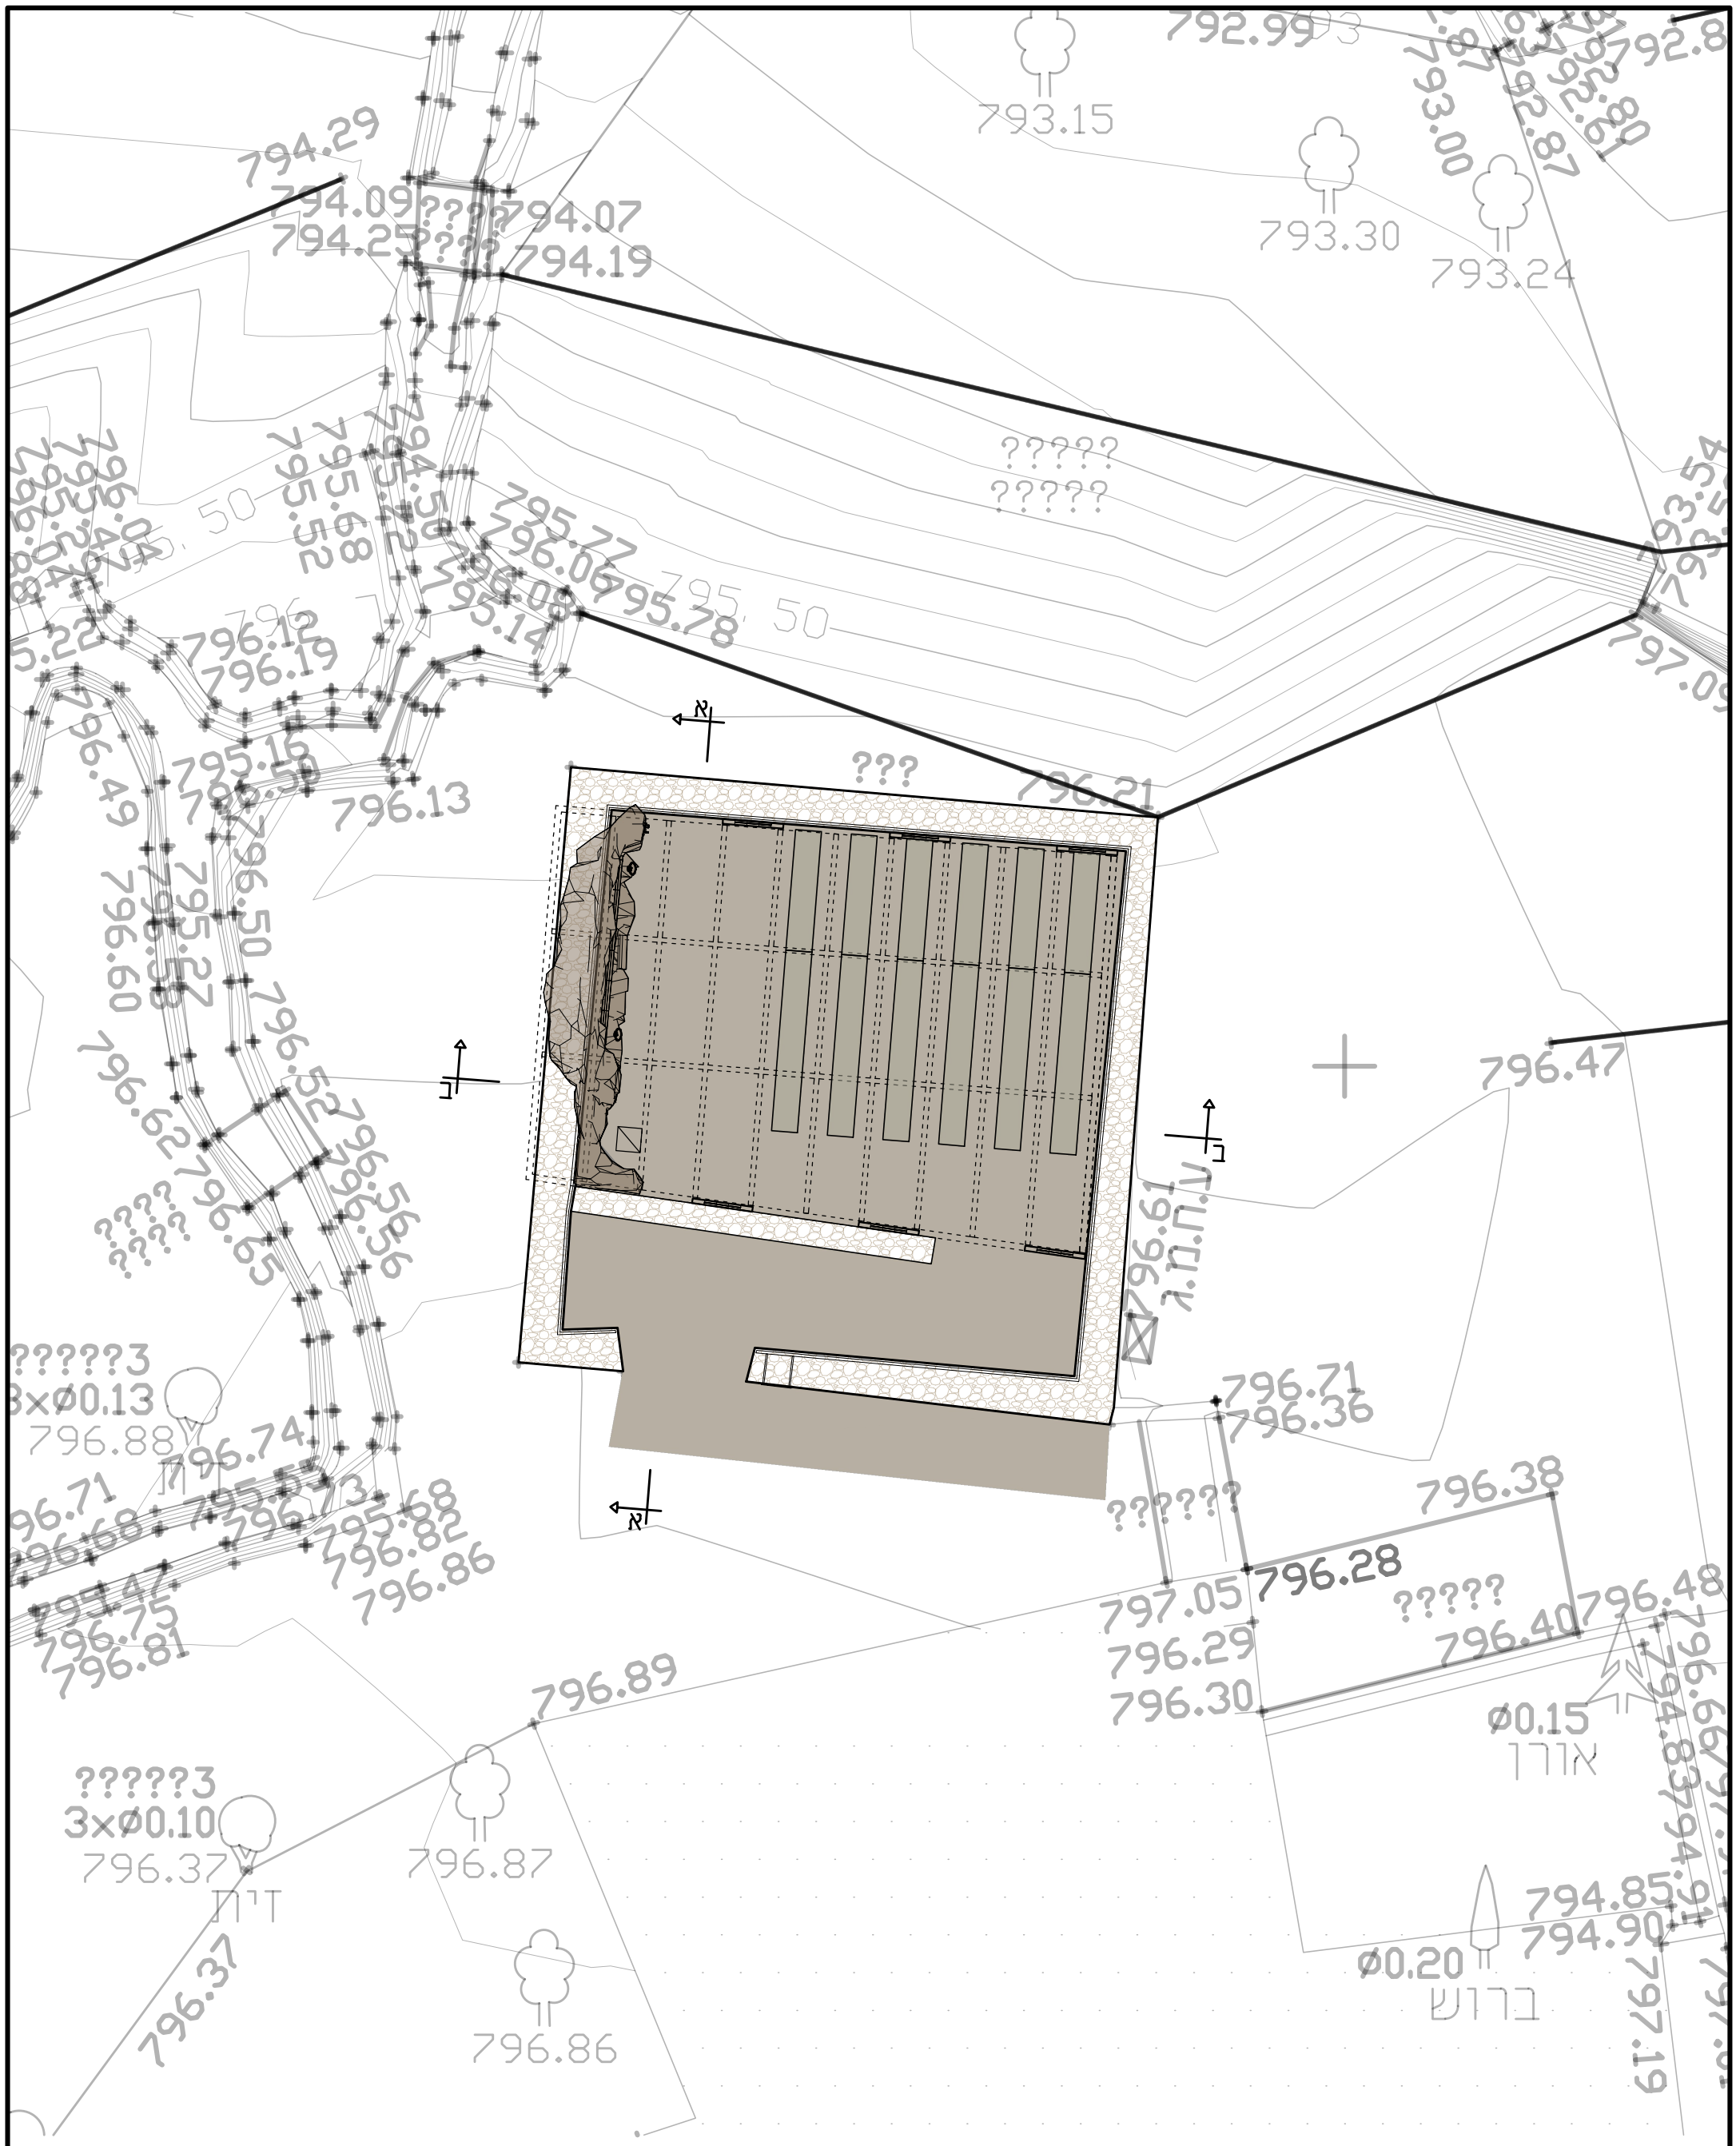

Studio Team Zvika Tamari		סטודיו תים צביקה תמרי				SCALE: 1:100		קנ"מ:		מספר פרויקט A-70		TITLE: תכנית בינוי וסביבה		שם הגליון:		צ		תצפית הראל ג. התחמושת- ירושלים	
ליגד סנטר מודיעין 2 המעיין 'רח 2 HAMA'AYAN ST MODIIN ISRAEL		ARCHITECT RESPONSIBLE: אדריכלית אחראית: אוראל ניסן		מס' מהדורה 1		DATE תאריך 09/Mar/2026		NO. מס' גליון 1				כל המידות בשטח באחריות הקבלן בלבד. בכל שאילה / אי הבנה יפנה הקבלן למתכנן לפני הביצוע.				גבעת התחמושת המרכז למורשת מלחמת ששת הימים			
NO USE SHOULD BE DONE REGARDING ANY MATERIAL PRESENTED WITHOUT SIGNED AUTHORIZATION BY THE ARCHITECT. ALL RIGHTS RESERVED TO PLANNER.		תכנית זו הינה רכוש הבלעדי של המתכנן. אין לעשות שימוש בתכנית זו או ברעיונותיה ללא אישור מראש או בכתב. מאת המתכנן. © כל הזכויות שמורות.		לעיון		לאישור		למכרז		לביצוע									