מכלול מחיצה משולבת במידות750/300o "מ ,בחלוקות אנכיות משתנות
לפי התכנית , לרבות3 דלתות זכוכית עם מסגרת דקה משלימה לאטימה
אקוסטית כדוגמת "Alexa" במידות כ80/210,
לרבות אביזרים מקוריים אינטגראליים , לרבות פרזול מושלם)צירי צד ,
משאבת שמן עליונה ,ידית אחיזה ,ידית לחיצה ,מנגנון נעילה ,מעצורי צד
וכו' (לרבות בקרת פתיחה ,לרבות חיווט חשמלי /תקשורת , לרבות
הדבקת פילם גרפי לפי קובץ ממוחשב שיסופק לקבלן , לרבות יישור
הקירות סביב והכנת המסגרת להלבשת הדלת , והכל לפי המפרט
המצורף והתוכניות המצורפות

הנמכת תקרה משולבת .מסגרת סינר גבס חלק עם סיומת L+Z
במרכז תקרת תותב מדגם TROLDTEKT LINE DESIGN
אריחי צמר עץ אשוח וצמנט ,תוצרת דנמרק ,התקנה ע"ג פרופיל CD50
הרכבה ישירה לא פריקה באמצעות ברגים , במידות600/1200
מ"מ כולל מנשאים וברגים .אומגה+ TROLDTEKT Z
H=280

עמדת עבודה משולבת אחסון , במידות כלליות240/240/70/35o "מ,
לרבות מדפים אופקיים מחלקים בעובי30מ "מ לפחות מעץ סנדוויץ
בחיפוי פורמייקה גוון עץ כדוגמת WILSONART 4069 E.M מקולקציית
"קו עץ " ספק"אברבוך" , לרבות מדפים"קו עץ " ספק"אברבוך",
לרבות מדפים אנכיים תומכים בעובי30מ "מ לפחות ו4מגירות תחתונות
בכיסוי גוון עץ כדוגמת WILSONART 4069 E.M מקולקציית
"קו עץ " ספק"אברבוך "והכל לפי התכנית ,החתך והחזית בשילוב קוביות
תליה דקורטיביות מפלדה ,משולבות בעמדת העבודה .גוף ותפסנים
מותאמי מדף ,ב -3 גוונים. מידות28.5/22/34o " מ .כמפורט בתוכנית

יחידת אחסון משולבת במידות כלליות145/240/20
ס"מ ,משולבת בחריץ אחורי בעומק כ - 10 ס"מ ,
כהכנה לגריה ,לרבות דלת אסם דו מימדית נגררת ,
חזית מלוחות עץ כמודגם בתכנית ,לרבות גמר צביעת
אפוקסי בגוון לפי בחירה ,לרבות מסילת אסם מברזל
בסגנון נפחות בגוון שחור ,לרבות גלגלי טפלו עליונים
לסגירה קלה ושקטה ,לרבות ידית נפחות שחורה ,
לרבות נעילת וו מבפנים ,לרבות חריץ תחתון מובנה
למניעת נדנוד של הדלת +סנפיר תחתון ,במידות
210/100/5 ס"מ ,כדוגמת "פולידור "דגם K
לרבות הכנת גליף תואם בהיקף הפתח הקיים

כמצויין בכתב הכמויות

ריצוף משולב באריחי גרניט פורצלן דמוי פרקט
אלון טבעי ללא פאזות ,במידות 90/15 ,כדוגמת
מק"ט 86152560 תוצרת "חסון "או שו"ע , ואריחי
גרניט פורצלן חתוכים בלייזר , במידות120/60
ס"מ ,מק" ט86121135 , תוצרת"חסון "או שו"ע,
לרבות מילוי חול טיט ויישור ,לרבות רובה
תואמת במירווחים מינימאלים עד 3 מ"מ בלבד ,
ספק "חסון פ.ע מסחר) 1997 (בע"מ "או ש"ע


הנמכת גבס סינר חלק עם סיומת L+Z

סטריפ מיזוג מגבס אדום
מעכב בעירה

מערך מידוף בנגרות לפי תוכנית

איטום חלון קיים בדיקטבורד
אטום למים באיטום מלא לרבות
צבע עמיד בחוץ בגוון לבחירת
המתכנן.
כולל בידוד צמר סלע בעובי2 צול
לפחות או קלקל בעובי5o " מ
לפחות לפי יועץ.
כולל לוח גבס אדום לרבות
שפכטל מלא לרבות החלקה וצבע
בגוון לבחירת המתכנן.

הנמכת גבס סינר חלק עם
סיומת L+Z

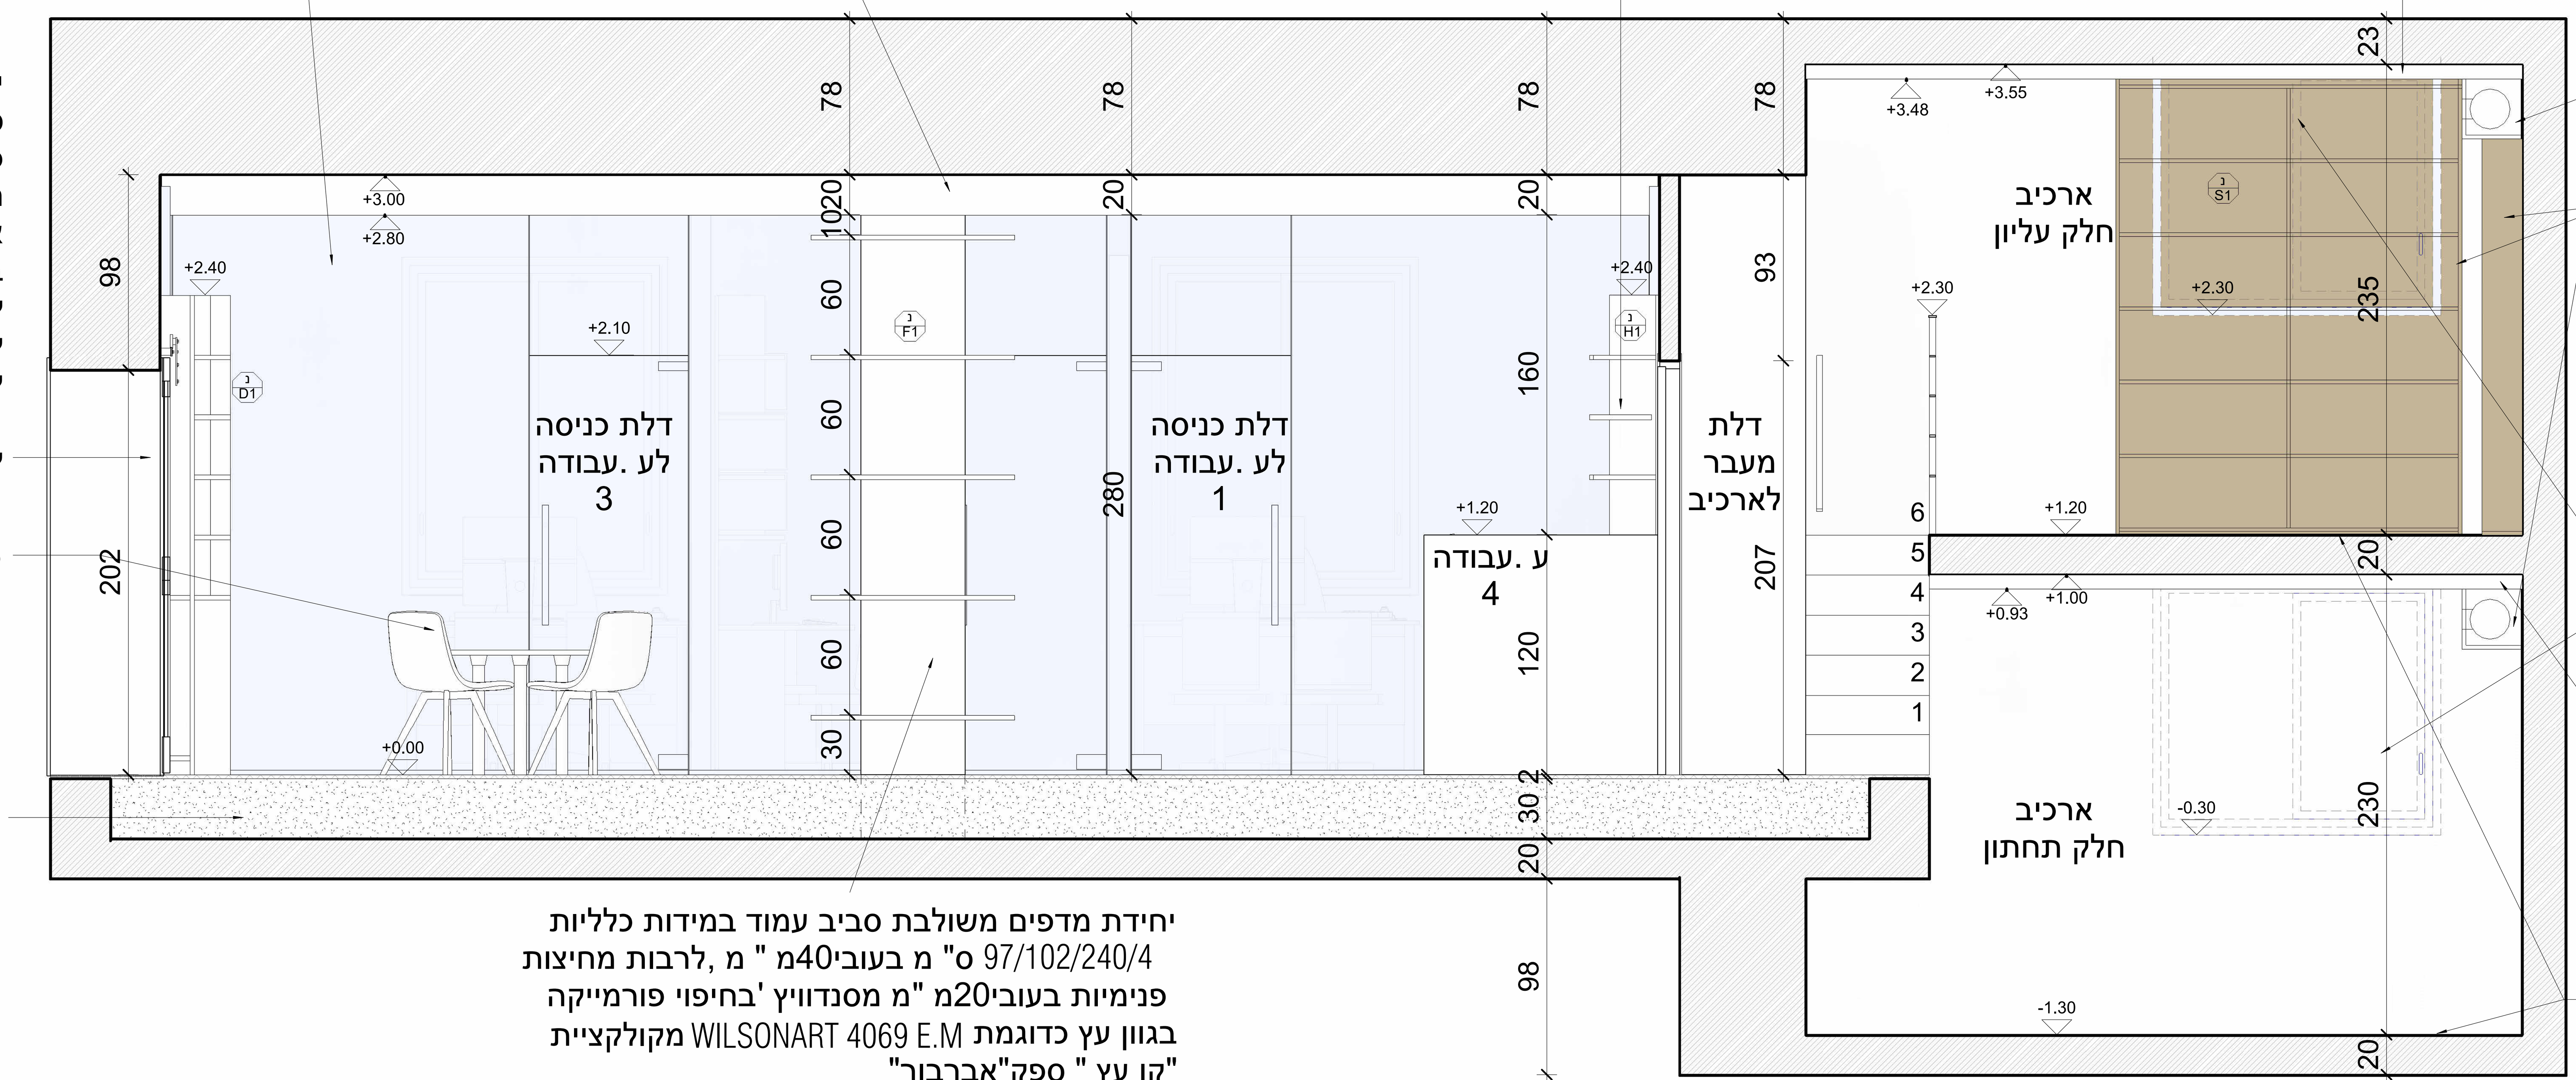

ריצוף שטיח בגוון לבחירת המתכנן

פריסה א

יחידת מדפים משולבת סביב עמוד במידות כלליות
97/102/240/4 ס" מ בעובי40מ " מ ,לרבות מחיצות
פנימיות בעובי20מ "מ מסנדוויץ 'בחיפוי פורמייקה
בגוון עץ כדוגמת WILSONART 4069 E.M מקולקציית
"קו עץ " ספק"אברבוך"

הנמכת תקרה משולבת .מסגרת סינר גבס חלק עם סיומת L+Z
במרכז תקרת תותב מדגם TROLDTEKT LINE DESIGN
אריחי צמר עץ אשוח וצמנט ,תוצרת דנמרק ,התקנה ע"ג פרופיל CD50
הרכבה ישירה לא פריקה באמצעות ברגים , במידות600/1200
מ"מ כולל מנשאים וברגים .אומגה+ TROLDTEKT Z
H=280


החלפת חלונות קיימים
למערכת חלונות"דריי-קיפ"

דלת דו כנפית מאלומיניום דגם קליל"4900" , לרבות
מחזירי שמן ,לרבות ידיות בהלה אינטגרליות , לרבות
כל האביזרים המקוריים , לרבות כל ההכנות
והאיטומים , במידות216/148o "מ

רשת אקספנדד עם מעויינים
מיוחדים של42/14מ "מ . פסים
עבים של3מ " מ המדגישים את
החומר . ספק"א. ד טכנולוגיות
סינון ."לפי תוכנית נגרות

מערך מידוף בנגרות לפי תוכנית

מערך מגזינים משולב במידות
כלליות 120/240/20 ס"מ,
משלד סנדוויץ נסתר בעובי 17 מ"מ
ובגמר פורמייקה ננו ,2גוונים :גוון עץ
כדוגמת WILSONART 4069 E.M
מקולקציית"קו עץ " ספק"אברבוך"
וגוון דמוי עור שחור כדוגמת
ORDILAN DESIGN NO. 1006 LA
מקולקציית"מרקמים שונים " ספק
"אורדליק" , לרבות3 מדפי אלומיניום
בהטייה , לרבות שילב רשת
אקספנדד דקורטיבית ,לרבות מסגרת
אינטגרלית מפלדה שחורה לפי
התכנית והחתך .לפי תוכנית נגרות.

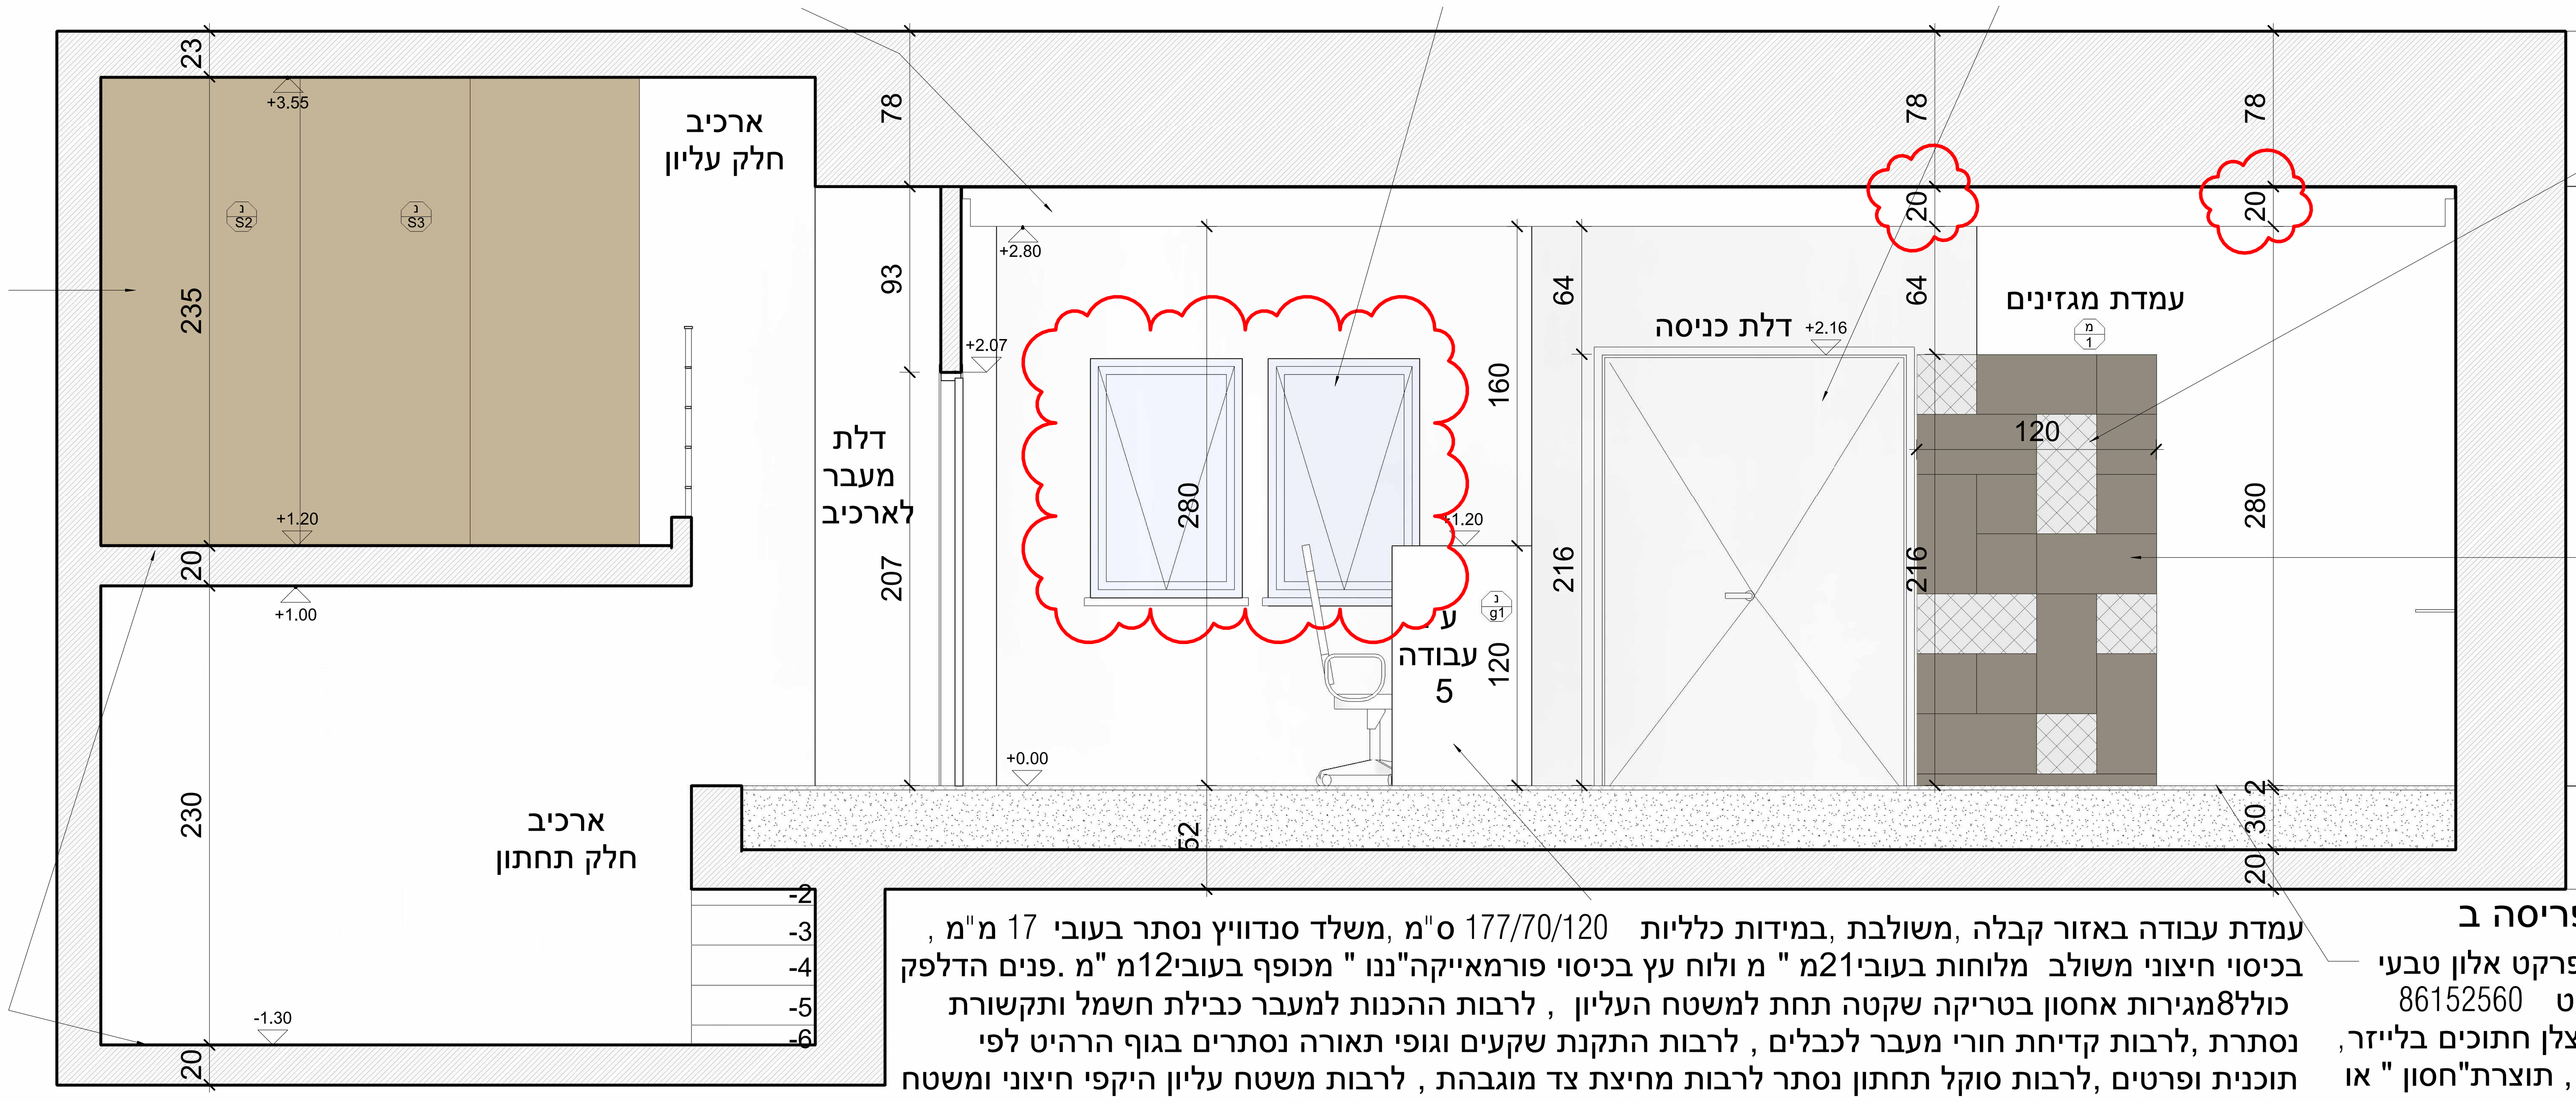

ריצוף שטיח בגוון לבחירת המתכנן

פריסה ב

עמדת עבודה באזור קבלה ,משולבת ,במידות כלליות 177/70/120 ס"מ ,משלד סנדוויץ נסתר בעובי 17 מ"מ ,
בכיסוי חיצוני משולב מלוחות בעובי21מ " מ ולוח עץ בכיסוי פורמאייקה"ננו " מכופף בעובי12מ "מ .פנים הדלפק
כולל8מגירות אחסון בטריקה שקטה תחת למשטח העליון , לרבות ההכנות למעבר כבילת חשמל ותקשורת
נסתרת ,לרבות קדיחת חורי מעבר לכבלים , לרבות התקנת שקעים וגופי תאורה נסתרים בגוף הרהיט לפי
תוכנית ופרטים ,לרבות סוקל תחתון נסתר לרבות מחיצת צד מוגבהת , לרבות משטח עליון היקפי חיצוני ומשטח
עליון פנימי לעבודה לרבות הכנה לעמדת עבודה הכוללת מחשב ,מסך ומקלדת לפי תוכנית נגרות.

ריצוף משולב באריחי גרניט פורצלן דמוי פרקט אלון טבעי
ללא פאזות ,במידות 90/15 ,כדוגמת מק"ט 86152560
תוצרת "חסון "או שו"ע ,ואריחי גרניט פורצלן חתוכים בלייזר,
במידות120/60o "מ ,מק" ט86121135 , תוצרת"חסון " או
שו"ע ,לרבות מילוי חול טיט ויישור ,לרבות רובה תואמת
במירווחים מינימאלים עד 3 מ"מ בלבד ,ספק "חסון פ.ע
מסחר) 1997 (בע"מ "או ש"ע

שם פרויקט

שם הפרויקט	שם פרויקט
נושא	
מספר גליון	7
שרטוט	פריסות א+ב
מספר פרויקט	
תאריך	29.10.26
שרטט	אוראל ניסן
בדק	צביקה תמרי
מספר פרויקט	A-70
קנה מידה	1 : 25

לעיון	לאישור	למכרז	לביצוע

סטודיו תים Studio Team
צביקה תמרי Zvika Tamari
ליגד סנטר מודיעין רחוב המעיין2
2 Hamaayan st Modiin Israel
טלפון: 03-6950557 מייל:
פקס: 03-6956192 Office@ArcTamari.com

תוכנית זו הינה רכוש הבלעדי של המתכנן.
אין לעשות שימוש בתוכנית זו או ברעיונות
הגלומים בה ללא אישור מראש או בכתב
מאת המתכנן .כל הזכויות שמורות

NO USE SHOULD BE DONE REGARDING ANY
MATERIAL PRESENTED WITHOUT SIGNED
AUTHORIZATION BY THE ARCHITECT.
ALL RIGHTS RESERVED TO PLANNER.