שם פרויקט

שם הפרויקט	שם פרויקט
נושא	
מספר גליון	8
שרטוט	פריסות ג+ד
מספר פרויקט	
תאריך	29.10.26
שרטט	אוראל ניסן
בדק	צביקה תמרי
מספר פרויקט	A-70
קנה מידה	1 : 25

לעיון | לאישור | למכרז | לביצוע

סטודיו תים Studio Team
צביקה תמרי Zvika Tamari
ליגד סנטר מודיעין רחוב המעיין2
2 Hamaayan st Modiin Israel
טלפון: 03-6950557 מייל:
פקס: 03-6956192 Office@ArcTamari.com

תוכנית זו היה רכוש הבלעדי של המתכנן.
אין לעשות שימוש בתוכנית זו או ברעיונות הגלומים בה ללא אישור מראש או בכתב מאת המתכנן .כל הזכויות שמורות
NO USE SHOULD BE DONE REGARDING ANY MATERIAL PRESENTED WITHOUT SIGNED AUTHORIZATION BY THE ARCHITECT.
ALL RIGHTS RESERVED TO PLANNER.

עמדת עבודה משולבת אחסון , במידות כלליות240/240/70/35 ס"מ, לרבות מדפים אופקיים מחלקים בעובי30מ "מ עובי לפחות מעץ סנדוויץ בחיפוי פורמייקה גוון עץ כדוגמת WILSONART 4069 E.M מקולקציית"קו עץ " ספק"אברבוך", לרבות מדפים"קו עץ " ספק"אברבוך", לרבות מדפים אנכיים תומכים בעובי30מ "מ לפחות ו4מגירות תחתונות בכיסוי גוון עץ כדוגמת WILSONART 4069 E.M מקולקציית "קו עץ " ספק"אברבוך "והכל לפי התכנית ,החתך והחזית

קובייית תליה דקורטיבית מפלדה, משולבת גוף ותפסנים מותאמי מדף ,ב -3 גוונים מידות 28.5/22/34 ס"מ כמפורט בתוכנית


רשת אקספנדד עם מעויינים מיוחדים של42/14מ "מ . פסים עבים של3 מ"מ המדגישים את החומר , ספק"א. ד טכנולוגיות סינון"

דלת אש פלדלת דגם "בייסיק" לרבות כל האביזרים ,לרבות ידית נעה דגם "קורל "עם מנגנון נעילה בגוון ניקל במידות 210/80

דלת דו כנפית מאלומיניום דגם קליל "4900", לרבות מחזירי שמן , לרבות ידיות בהלה אינטגרליות,לרבות כל האביזרים המקוריים ,לרבות כל ההכנות והאיטומים , במידות210/160

הנמכת תקרה משולבת . מסגרת סינר גבס חלק עם סיומת L+Z במרכז תקרת תותב מדגם TROLDTEKT LINE DESIGN אריחי צמר עץ אשוח וצמנט , תוצרת דנמרק ,התקנה ע"ג פרופיל CD50 הרכבה ישירה לא פריקה באמצעות ברגים , במידות600/1200מ " מ כולל מנשאים וברגים .אומגה+TROLDTEKT Z H=280

ריצוף משולב באריחי גרניט פורצלן דמוי פרקט אלון טבעי ללא פאזות , במידות 90/15 ,כדוגמת מק"ט 86152560 תוצרת "חסון "או שו"ע , ואריחי גרניט פורצלן חתוכים בלייזר , במידות120/60ס "מ ,מק" ט 86121135 , תוצרת"חסון "או שו"ע , לרבות מילוי חול טיט ויישור , לרבות רובה תואמת במירווחים מינימאלים עד 3 מ"מ בלבד ,ספק "חסון פ.ע מסחר) 1997 (בע"מ "או ש"ע

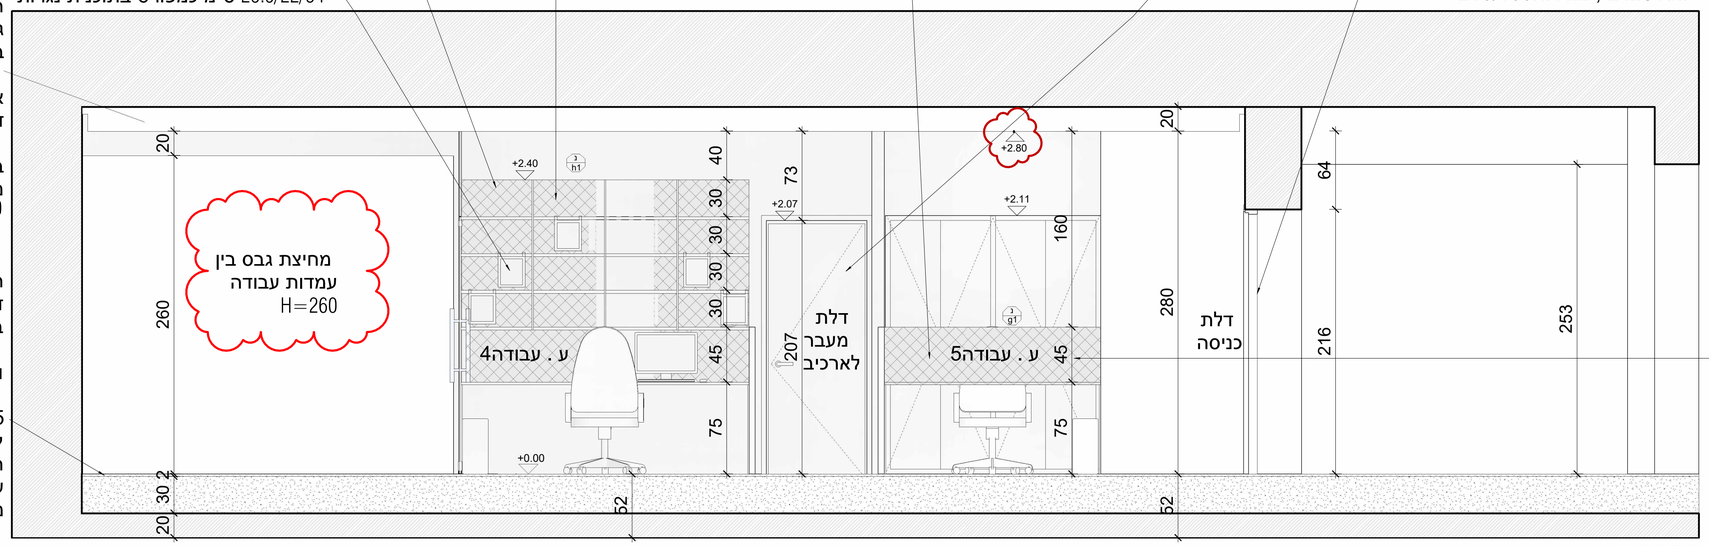

פריסה ג

עמדת עבודה באזור קבלה , משולבת ,במידות כלליות 177/70/120 ס"מ, משלד סנדוויץ נסתר בעובי 17 מ"מ , בכיסוי חיצוני משולב מלוחות OSB בעובי21מ "מ ולוח עץ בכיסוי פורמאייקה"ננו " מכופף בעובי12מ "מ .פנים הדלפק כולל8 מגירות אחסון בטריקה שקטה תחת למשטח העליון , לרבות ההכנות למעבר כבילת חשמל ותקשורת נסתרת , לרבות קדיחת חורי מעבר לכבלים , לרבות התקנת שקעים וגופי תאורה נסתרים בגוף הריהיט לפי תוכנית ופרטים , לרבות סוקל תחתון נסתר לרבות מחיצת צד מוגבהת ,לרבות משטח עליון היקפי חיצוני ומשטח עליון פנימי לעבודה לרבות הכנה לעמדת עבודה הכוללת מחשב , מסך ומקלדת

יחידת אחסון משולבת במידות כלליות 170/240/25 ס"מ ,משולבת בחריץ אחורי בעומק כ -10 ס"מ ,כהכנה גרירה ,לרבות דלת אסם דו מימדית נגררת, חזית מלוחות עץ כמודגם בתכנית ,לרבות גמר צביעת אפוקסי בגוון לפי בחירה, לרבות מסילת אסם מברזל בסגנון נפחות בגוון שחור,לרבות גלגלי טפלו עליונים לסגירה קלה ושקטה ,לרבות ידית נפחות שחורה ,לרבות נעילת וו מבפנים ,לרבות חריץ תחתון מובנה למניעת נדנוד של הדלת +סנפיר תחתון , במידות210/100/5 ס"מ ,כדוגמת "פולידור "דגם K לרבות הכנת גליף תואם בהיקף הפתח הקיים

מטבחון במידות כלליות75/240/65ס "מ ,ויחידת עבודה במידות75/65/14 מעץ בוצר במבוק 30מ "מ שתי וערב ספק :מזונית .ארונית תחתונה עם זוג דלתות עץ סנדוויץ בכיסוי פורמייקה גוון עץ כדוגמת WILSONART 4069 E.M מקולקציית"קו עץ " ספק"אברבוך ."ארונית עליונה עם זוג דלתות עץ סנדוויץ בכיסוי פורמייקה גוון עץ כדוגמת WILSONART 4069 E.M מקולקציית"קו עץ" "אברבוך"

מערך מגזינים משולב במידות כלליות 120/240/20 ס"מ , משלד סנדוויץ נסתר בעובי 17 מ"מ ובגמר פורמייקה ננו ,2גוונים :גוון עץ כדוגמת WILSONART 4069 E.M מקולקציית"קו עץ " ספק"אברבוך" וגוון דמוי עור שחור כדוגמת ORDILAN DESIGN NO. 1006 LA מקולקציית"מרקמים שונים " ספק"אורדיליק" , לרבות3מדפי אלומיניום בהטייה ,לרבות שילוב רשת אקספנדד דקורטיבית לפי התוכנית והחתך

יחידת מדפי פלדה פינתית במסגרות .חלק עם גב מחומר דומה וחלקם עם גב רשת אקספנדד דקורטיבית.
במידות 270/216/30 + 120/216/30 ס"מ ,לרבות עיגונים נסתרים לקיר,
לרבות צוקל פלדה בגובה6 ס" מ נכנס5ס "מ פנימה ,לרבות רגליים נסתרות עם תחתית סיליקון.
עובי מדפים3מ "מ , מידות מדפים30/30 או 30/60ס "מ ,ע"פ תכנית.
גמר צבע אלקטרוסטטי בגוון לבחירת המתכנן.

יחידת מדפים משולבת סביב עמוד במידות כלליות 97/102/240/4 ס" מ בעובי40מ " מ ,לרבות מחיצות פנימיות בעובי20מ "מ מסנדוויץ 'בחיפוי פורמייקה בגוון עץ כדוגמת WILSONART 4069 E.M מקולקציית "קו עץ " ספק"אברבוך"


עמדת עבודה משולבת כלליות300/240/70/35 ס"מ,לרבות מדפים אופקיים מחלקים בעובי30מ "מ עובי לפחות מעץ סנדוויץ בחיפוי פורמייקה גוון עץ כדוגמת WILSONART 4069 E.M מקולקציית"קו עץ " ספק"אברבוך", לרבות מדפים"קו עץ " ספק"אברבוך", לרבות מדפים אנכיים תומכים בעובי 30מ "מ לפחות ו4מגירות תחתונות בכיסוי גוון עץ כדוגמת WILSONART 4069 E.M מקולקציית"קו עץ "ספק "אברבוך "והכל לפי התכנית ,החתך והחזית

הנמכת תקרה משולבת . מסגרת סינר גבס חלק עם סיומת L+Z במרכז תקרת תותב מדגם TROLDTEKT LINE DESIGN אריחי צמר עץ אשוח וצמנט , תוצרת דנמרק ,התקנה ע"ג פרופיל CD50 הרכבה ישירה לא פריקה באמצעות ברגים , במידות600/1200מ " מ כולל מנשאים וברגים .אומגה+TROLDTEKT Z H=280

קובייית תליה דקורטיבית מפלדה, משולבת גוף ותפסנים מותאמי מדף ,ב -3 גוונים מידות 28.5/22/34 ס"מ כמפורט בתוכנית

דלת דו כנפית מאלומיניום דגם קליל"4900" ,לרבות מחזירי שמן, לרבות ידיות בהלה אינטגרליות, לרבות כל האביזרים המקוריים, לרבות כל ההכנות והאיטומים, במידות216/148

ריצוף משולב באריחי גרניט פורצלן דמוי פרקט אלון טבעי ללא פאזות , במידות 90/15 ,כדוגמת מק"ט 86152560 תוצרת "חסון "או שו"ע , ואריחי גרניט פורצלן חתוכים בלייזר , במידות120/60ס "מ ,מק" ט 86121135 , תוצרת"חסון "או שו"ע , לרבות מילוי חול טיט ויישור , לרבות רובה תואמת במירווחים מינימאלים עד 3 מ"מ בלבד ,ספק "חסון פ.ע מסחר) 1997 (בע"מ "או ש"ע

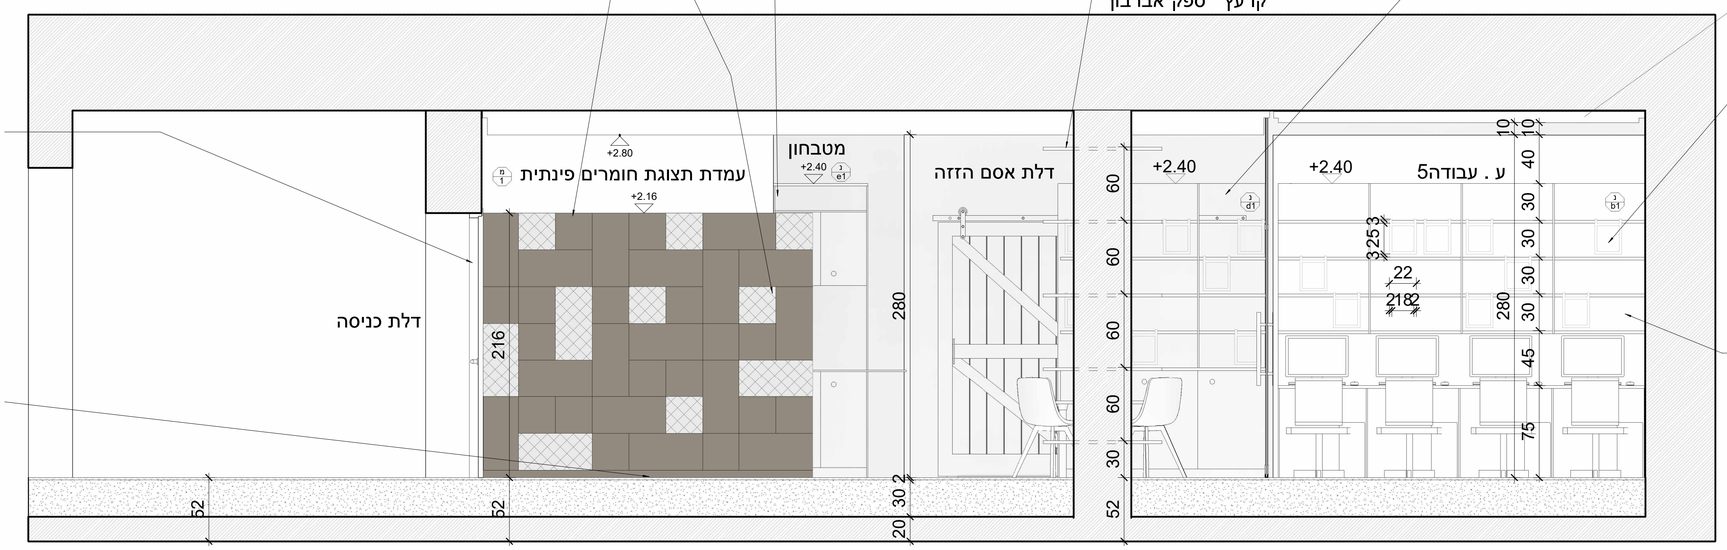

פריסה ד