


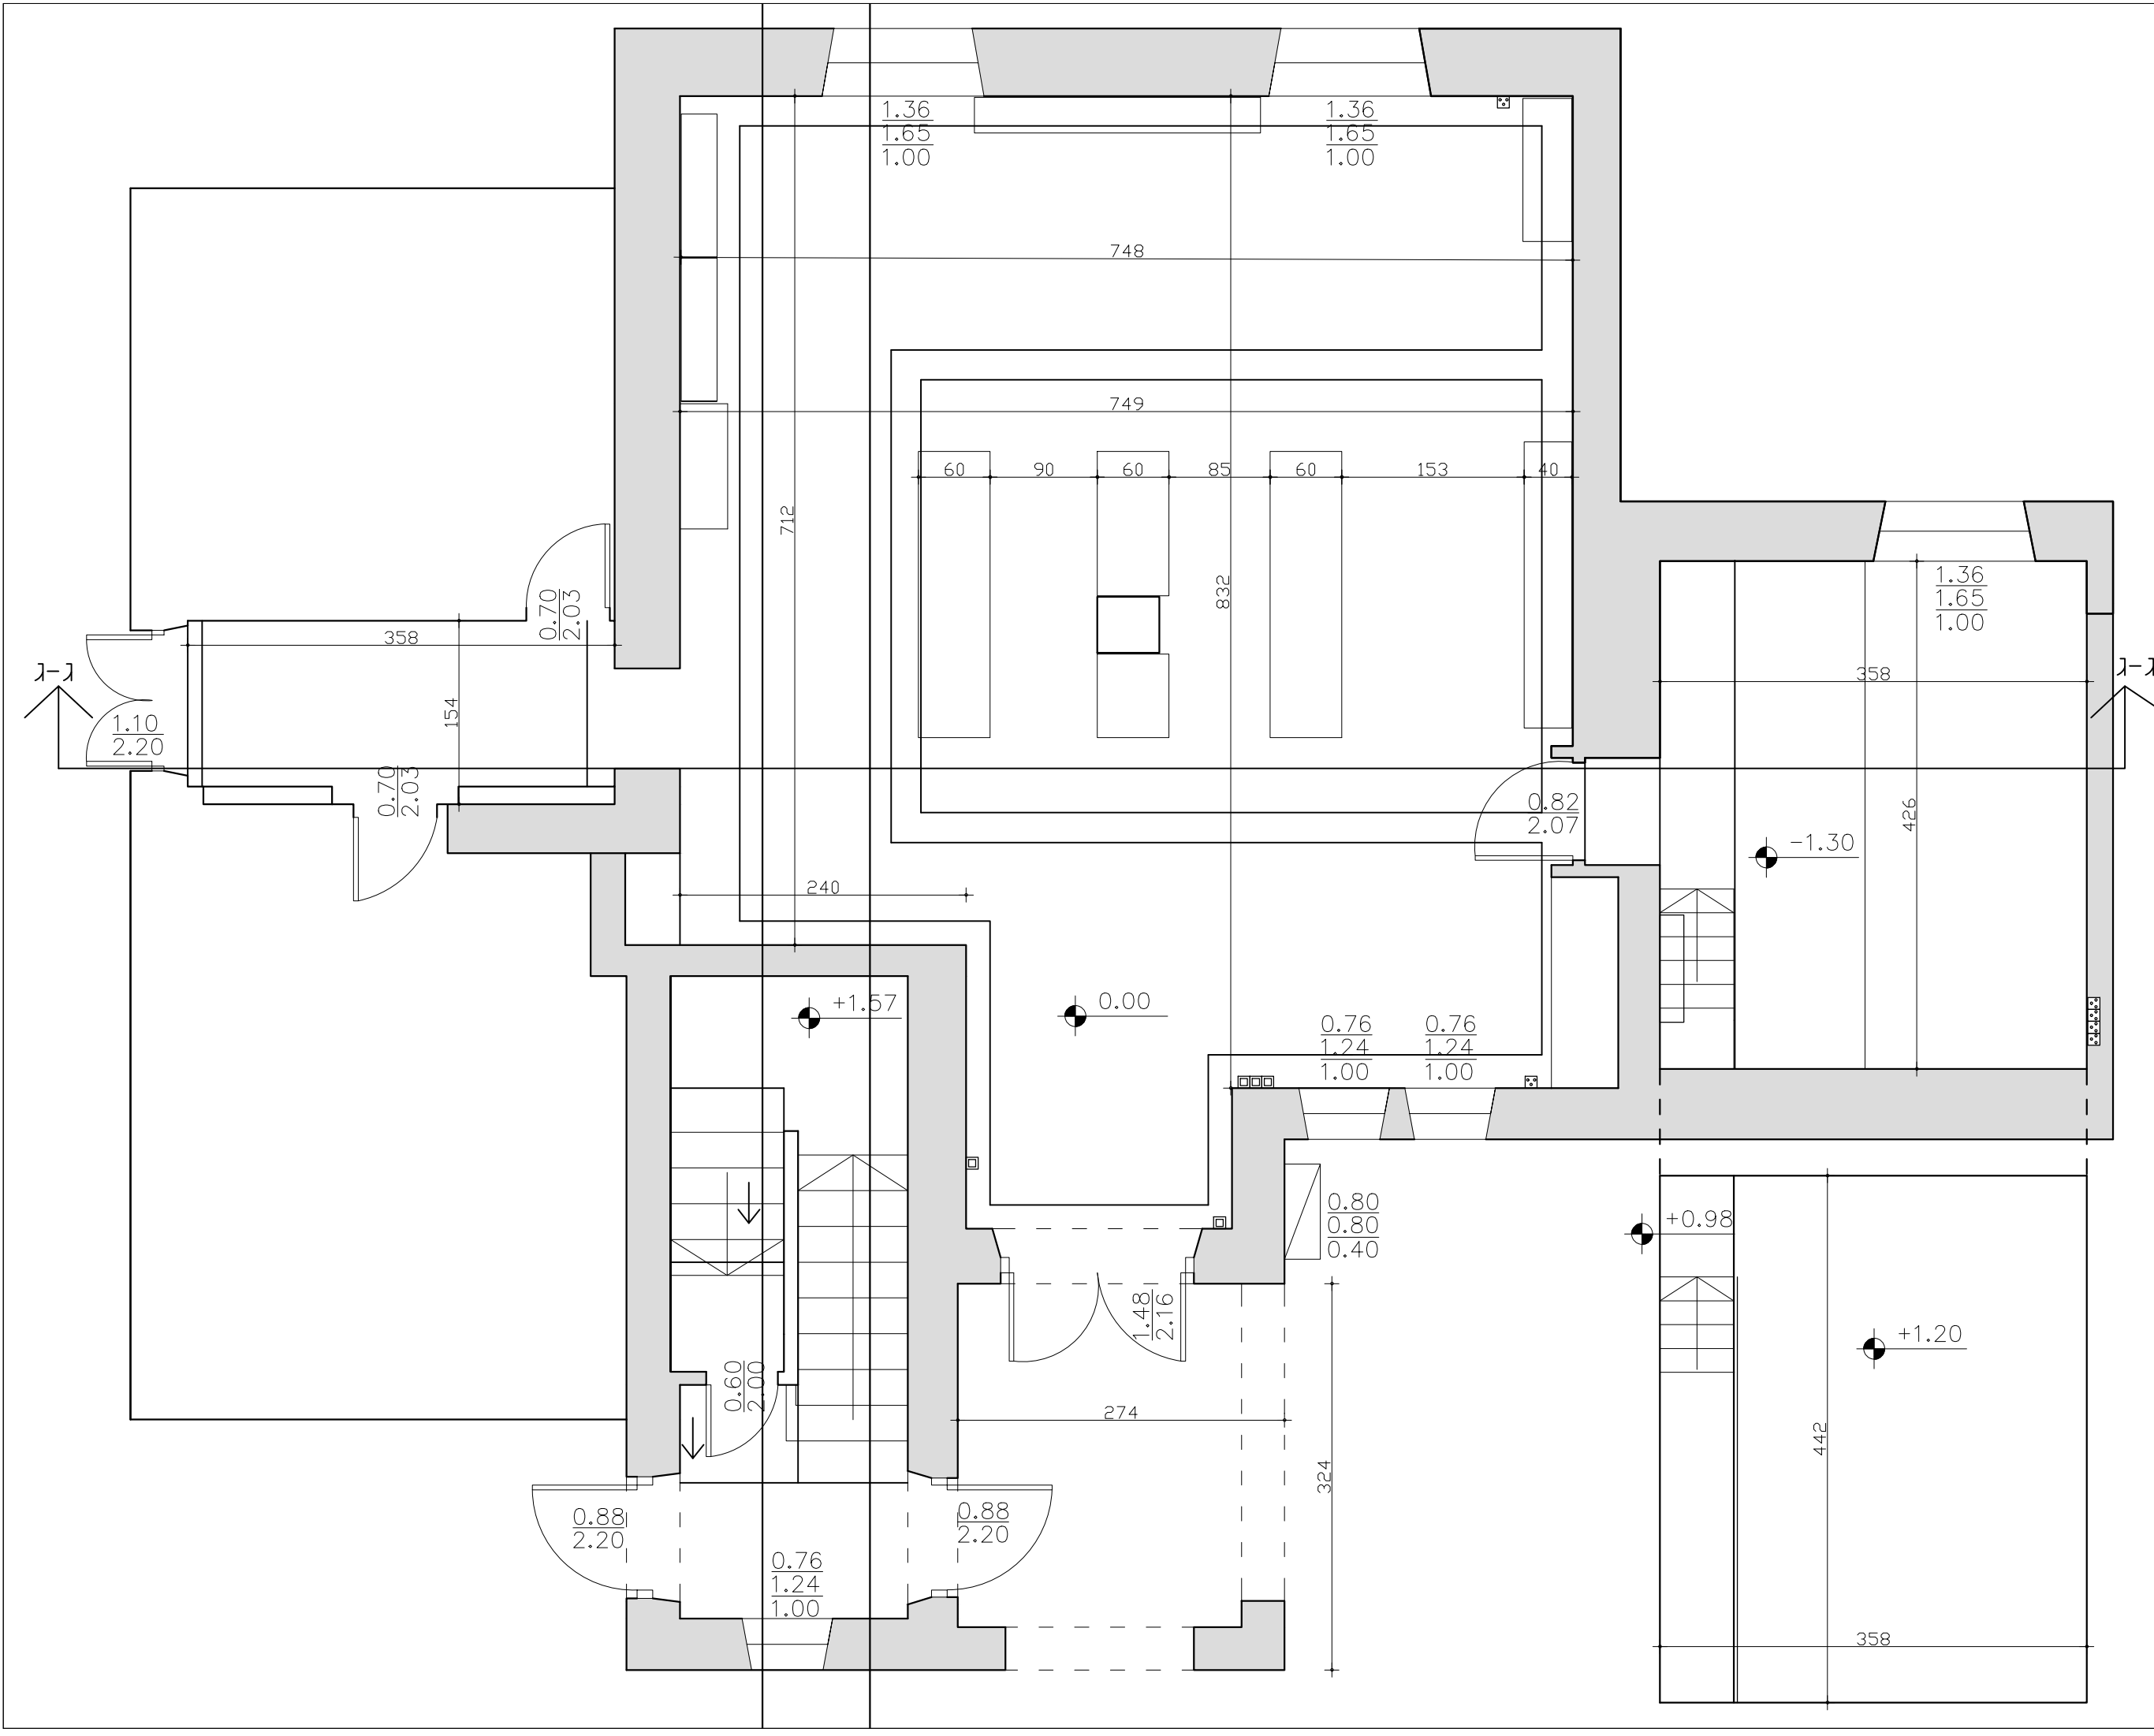

מבנה ארכיב והנהלה

שם הפרויקט

גבעת התחמושת

נושא

מצב קיים

מספר גליון

1

שרטוט

תכנית מצב קיים

מספר פרויקט

תאריך

3.12.2023

שרטוט

מיטב שטרן

בדק

צביקה תמרי

מספר פרויקט

A- 70

קנה מידה

1:50

לעיון

לאישור

למכרז

לביצוע

סטודיו תים

צביקה תמרי

Studio Team

Zvika Tamari

ליגד סנטר מודיעין רחוב המעיין 2

2 Hamaayan st Modiin Israel

טלפון : 03-6950557

פקס : 03-6956192

מייל : Office@ArcTamari.com

תוכנית זו הינה רכוש הבלעדי של המתכנן .

אין לעשות שימוש בתוכנית זו או ברעיונות

הגלומים בה ללא אישור מראש או בכתב

מאת המח' כל הזכויות שמורות

NO USE SHOULD BE DONE REGARDING ANY

MATERIAL PRESENTED WITHOUT SIGNED

AUTHORIZATION BY THE ARCHITECT.

ALL RIGHTS RESERVED TO PLANNER.