

שם פרויקט

שם הפרויקט		
שם פרויקט		
נושא		
מספר גליון	6	
שרטוט	פריסות א+ב	
מספר פרויקט		
תאריך	1.9.2025	
שרטט	מיטב שטרן	
בדק	צביקה תמרי	
מספר פרויקט	A-70	
קנה מידה	1 : 25	
לעיון	לאישור	למכיר
לביצוע		
סטודיו תים צביקה תמרי Studio Team Zvika Tamari		
ליגד סנטר מודיעין רחוב המעיין 2 2 Hamaayan st Modiin Israel		
טלפון: 03-6950557 פיקס: 03-6956192 Office@ArcTamari.com		
תוכנית זו הינה רכוש הבלעדי של המתכנן. אין לעשות שימוש בתוכנית זו או ברעיונות התוכנית ברו ללא אישור מראש או בכתיב מאת המתכנן. כל זכויות שמורות		
NO USE SHOULD BE DONE REGARDING ANY MATERIAL PRESENTED WITHOUT SIGNED AUTHORIZATION BY THE ARCHITECT. ALL RIGHTS RESERVED TO PLANNER.		

מכלול מחיצה משולבת במידות 750/300 ס"מ , בחלוקות אנכיות משתנות לפי התכנית , לרבות דלתות זכוכית עם מסגרת דקה משלימה לאטימה אקוסטית כדוגמת "Alexa" במידות כ83/210, לרבות אביזרים מקוריים אינטגרליים , לרבות פרזול מושלם)צירי צד, משאבת שמן עליונה , ידית אחיזה , ידית לחיצה , מנגנון נעילה , מעצורי צד וכו' (לרבות בקרת פתיחה , לרבות חיווט חשמלי / תקשורת , לרבות הדבקת פילם גרפי לפי קובץ ממוחשב שיוספק לקבלן , לרבות יישור הקירות סביב והכנת המסגרת להלבשת הדלת , והכל לפי המפרט המצורף והתוכניות המצורפות


יחידת אחסון משולבת במידות כלליות170/240/25 ס"מ , משולבת בחריץ אחורי בעומק כ- 10 ס"מ , כהכנה לגריה , לרבות דלת אסם דו מימדית נגררת , חזית מלוחות עץ כמודגם בתכנית , לרבות גמר צביעת אפוקסי בגוון לפי בחירה , לרבות מסילת אסם מברזל בסגנון נפחות בגוון שחור , לרבות גלגלי טפלו עליונים לסגירה קלה ושקטה , לרבות ידית נפחות שחורה , לרבות נעילת וו מבפנים , לרבות חריץ תחתון מובנה למניעת דנודר של הדלת +סנפיר תחתון , במידות 210/100/5 ס"מ , כדוגמת "פולידור" דגם K לרבות הכנת גליף תואם בהיקף הפתח הקיים

כמצויין בכתב הכמויות

ריצוף באריחי גרניט פורצלן חתוכים בלייזר , במידות120/60 ס"מ"מ כדוגמת דגם"רילווד קליי" רקט , בגוון לבחירת המתכנן , לרבות מילוי חול טיט ויישור , לרבות רובה תואמת במירווחים מינימאליים עד 3 מ"מ בלבד , ספק" חסון פ.ע מסחר) 1997 (בע"מ "או ש"ע

יחידת מדפים משולבת סביב עמוד במידות כלליות 92/87/240/4 ס"מ מ בעובי40 מ"מ , לרבות מחיצות פנימיות בעובי20 מ"מ מסנדוויץ' 'בחיפוי פורמייקה בגוון עץ כדוגמת WILSONART 4069 E.M מקולקציית "קו עץ" ספק"אברבוך"

עמדת עבודה משולבת אחסון , במידות כלליות240/240/70/35 ס"מ , לרבות מדפים אופקיים מחלקים בעובי30 מ"מ עובי לפחות מעץ סנדוויץ' בחיפוי פורמייקה גוון עץ כדוגמת WILSONART 4069 E.M מקולקציית "קו עץ" ספק"אברבוך" , לרבות מדפים"קו עץ" ספק"אברבוך" , לרבות מדפים אנכיים תומכים בעובי30 מ"מ לפחות 4מגירות תחתונות בכיסוי גוון עץ כדוגמת WILSONART 4069 E.M מקולקציית "קו עץ" ספק"אברבוך" והכל לפי התכנית , החתך והחזית

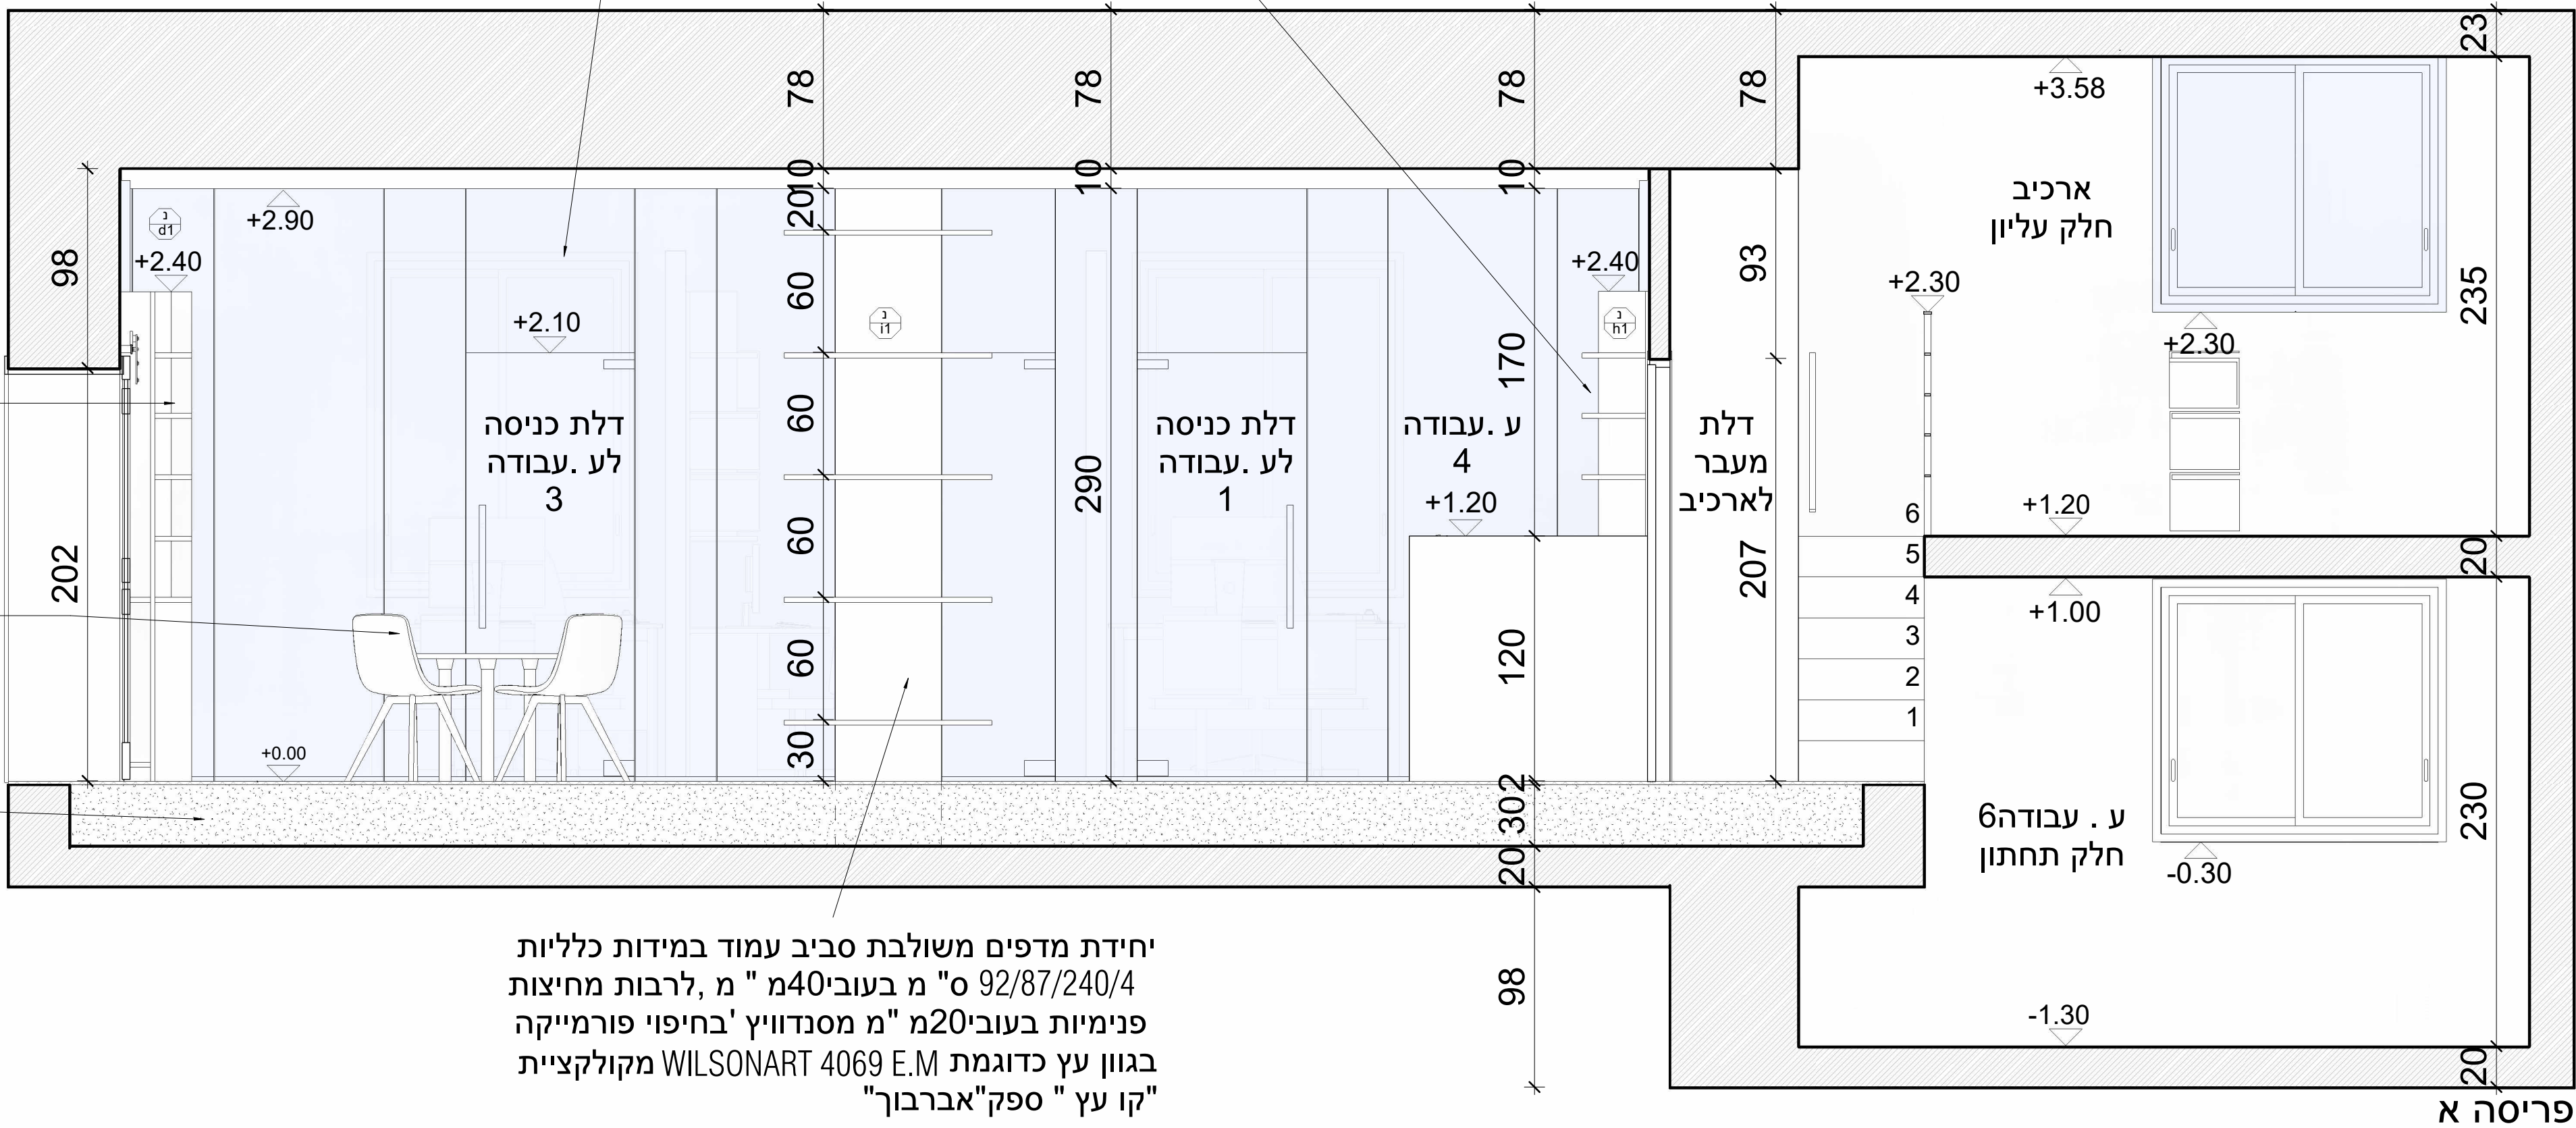

הנמכה אקוסטית מאריחי צמר עץ TROLDTEKT במידות120/60 ס"מ , ב עובי50 מ"מ לפחות ובהרחקה40 מ"מ , ובהרחקה40 מ"מ , לרבות מילוי מזרוני צמר זכוכית בצפיפות20ק"ג/מ"ר , מסילות פיין-ליין שחורות . ספק"יהודה ייבוא ייצוא "או שו"ע בגוון לבחירת המתכנן

דלת דו כנפית מאלומיניום דגם קליל"4900" , לרבות מחזירי שמן , לרבות ידיות בהלה אינטגרליות , לרבות כל האביזרים המקוריים , לרבות כל ההכנות והאיטומים , במידות210/60 ס"מ


רשת אקספנדד עם מעויניים מיוחדים של42/14 מ"מ . פסים עבים של3 מ"מ המדגישים את החומר . ספק"א. ד טכנולוגיות סינון"

מערך מגזינים משולב במידות כלליות 120/240/20 ס"מ , משלד סנדוויץ' נסתר בעובי 17 מ"מ ובגמר פורמייקה ננו ,2גוונים :גוון עץ כדוגמת WILSONART 4069 E.M מקולקציית"קו עץ" ספק"אברבוך" וגוון דמוי עור שחור כדוגמת ORDILAN DESIGN NO. 1006 LA מקולקציית"מרקמים שונים" ספק "אורדליק" , לרבות3 מדפי אלומיניום בהטייה , לרבות שילב רשת אקספנדד דקורטיבית , לרבות מסגרת אינטגרלית מפלדה שחורה לפי התכנית והחתך

פריסה ב

ריצוף באריחי גרניט פורצלן חתוכים בלייזר , במידות 120/60 ס"מ כדוגמת דגם"רילווד קליי" רקט , בגוון לבחירת המתכנן , לרבות מילוי חול טיט ויישור , לרבות רובה תואמת במירווחים מינימאליים עד 3 מ"מ בלבד , ספק" חסון פ.ע מסחר) 1997 (בע"מ "או ש"ע

עמדת עבודה באזור קבלה , משולבת , במידות כלליות 200/75/70 ס"מ , משלד סנדוויץ' נסתר בעובי 17 מ"מ , בכיסוי חיצוני משולב מלוחות בעובי21 מ"מ מ ולוח עץ בכיסוי פורמאייקה"ננו" מקפף בעובי12 מ"מ . פנים הדלפק כולל8מגירות אחסון בטריקה שקטה תחת למשטח העליון , לרבות ההכנות למעבר כבילת חשמל ותקשורת נסתרת , לרבות קדיחת חורי מעבר לכבלים , לרבות התקנת שקעים וגופי תאורה נסתרים בגוף הרהיט לפי תוכנית ופרטים , לרבות סוקל תחתון נסתר לרבות מחיצת צד מוגבהת , לרבות משטח עליון היקפי חיצוני ומשטח עליון פנימי לעבודה לרבות הכנה לעמדת עבודה הכוללת מחשב , מסך ומקלדת

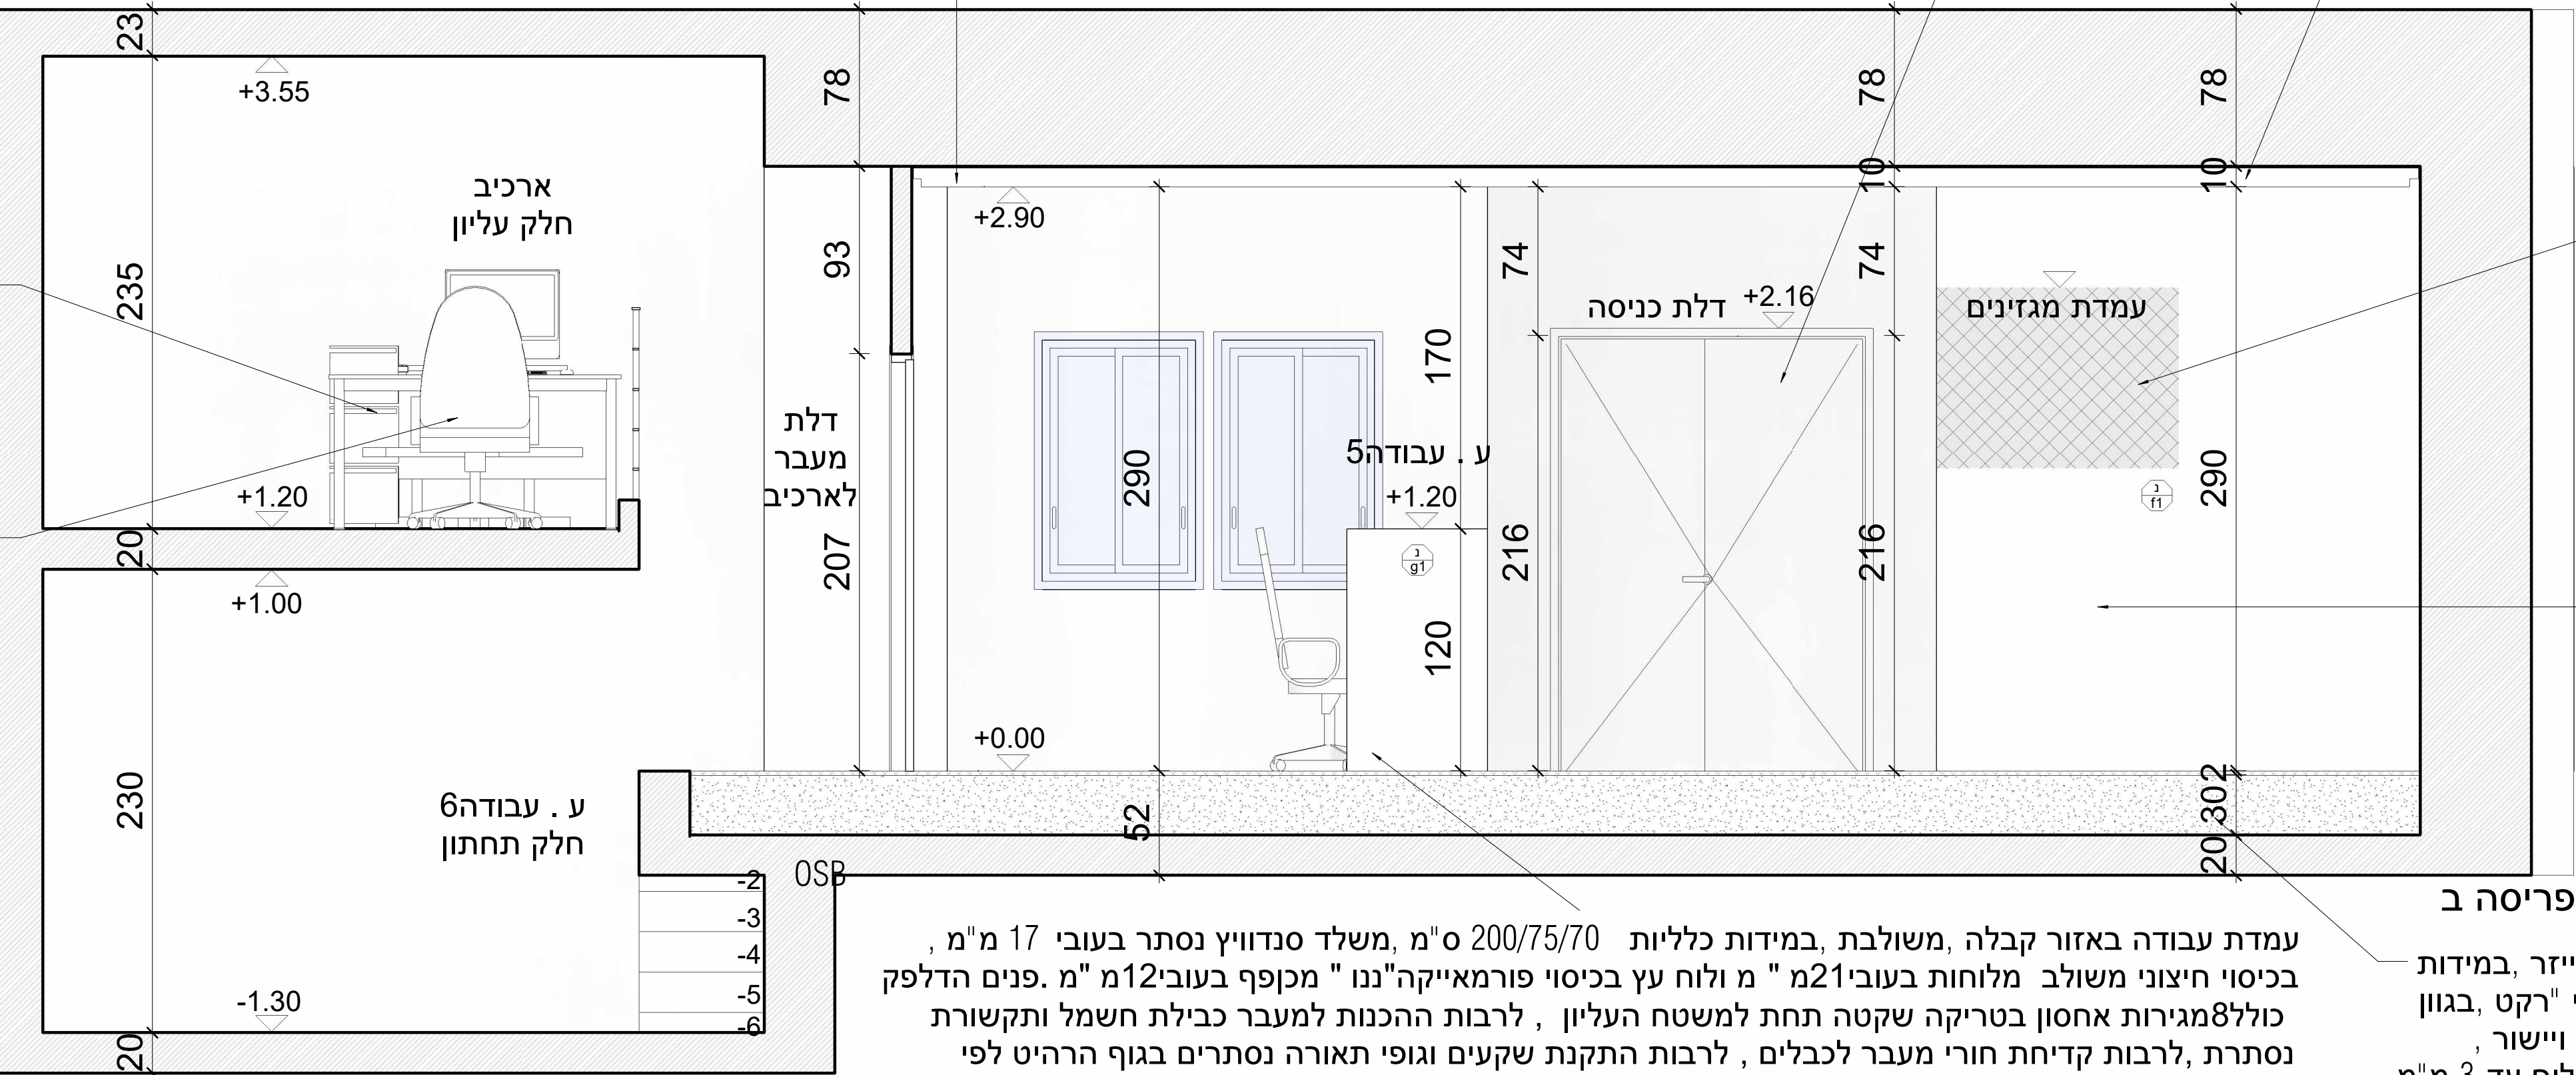

תוצרת MATILDA עמדת עבודה מסוג "וקסמן" במידות140/70/75 ס"מ , כולל יח' מגירות על גלגלים , כולל מעבר חשמל ותקשורת לקופסת שקעים בשולחן , גמר וגוון לבחירת המתכנן

כסא ישיבות על גלגלים , לרבות מנגנון סינכרון , גב רשת , מושב ריפוד , בגוון לבחירת המתכנן , דגם BEN ספק"ווקסמן בע"מ "או שו"ע