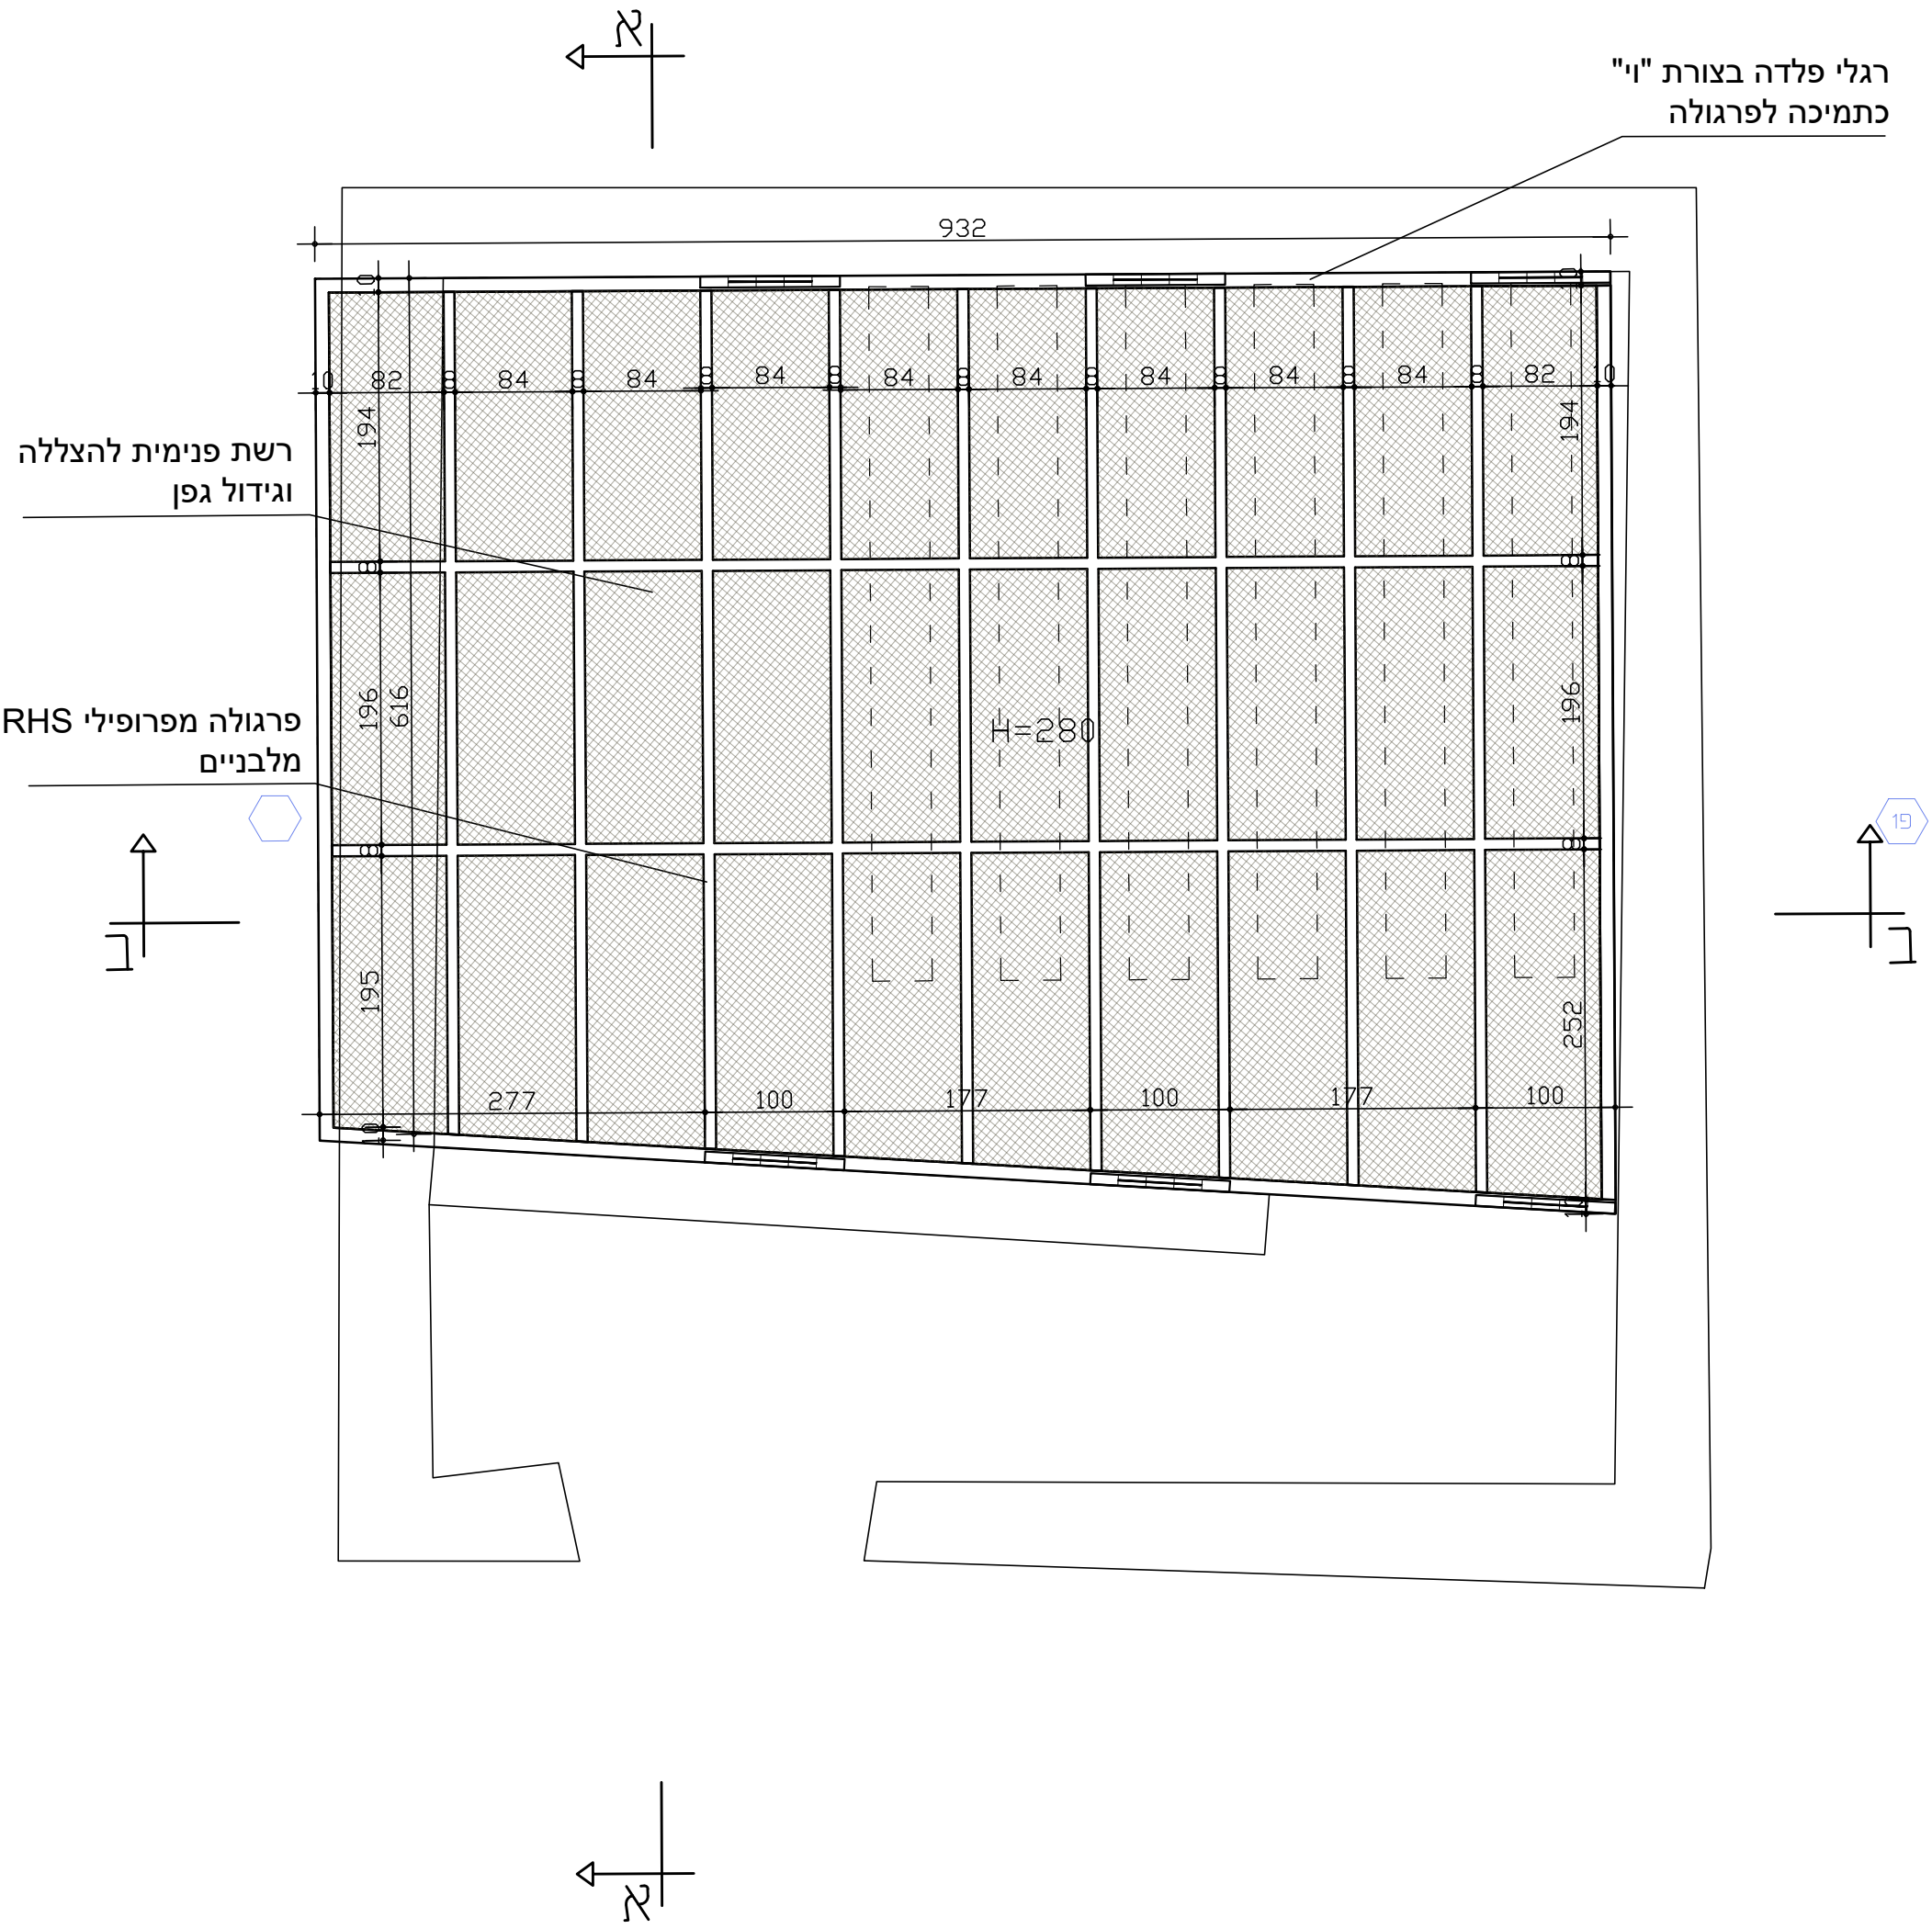


| | | | | | |
|---|---|---|---|---|---|
| Studio Team סטודיו תים<br>Zvika Tamari צביקה תמרי | SCALE: קנ"מ: 1:50 | מספר פרויקט A-70 | TITLE: שם הגליון: **תכנית תקרה** | צ | **תצפית הראל**<br>**ג. חתחמושת- ירושלים** |
| ליגד סנטר מודיעין 2 המעיין 'רח<br>2 HAMA'AYAN ST MODIIN ISRAEL<br>Mail: office@ArcTamari.com Tel: 08-8605511 טל:<br>Site: www.architectamari.com fax: 08-8605522 :פקס | ARCHITECT RESPONSIBLE: אדריכלית אחראית: אוראל ניסן | מס' מהדורה 1<br>מידות הגיליון A3 | DATE תאריך 09/Mar/2026<br>NO. מס' גליון 3 | | גבעת התחמושת<br>המרכז למורשת<br>מלחמת ששת הימים |
| NO USE SHOULD BE DONE REGARDING ANY MATERIAL PRESENTED WITHOUT SIGNED AUTHORIZATION BY THE ARCHITECT. ALL RIGHTS RESERVED TO PLANNER. © תכנית זו הינה רכושה הבלעדי של המתכנן. אין לעשות שימוש בתכנית זו או ברעיונות הגלומים בה, ללא אישור מראש או בכתב מאת המתכנן. כל הזכויות שמורות. | | לעיון / לאישור / למכרז / לביצוע | | כל המידות בשטח באחריות הקבלן בלבד. בכל שאלה / אי הבנה יפנה הקבלן למתכנן לפני הביצוע. | |